



晋城经济技术开发区“一区四园”（划入城镇开发边界部分）控制性详细规划

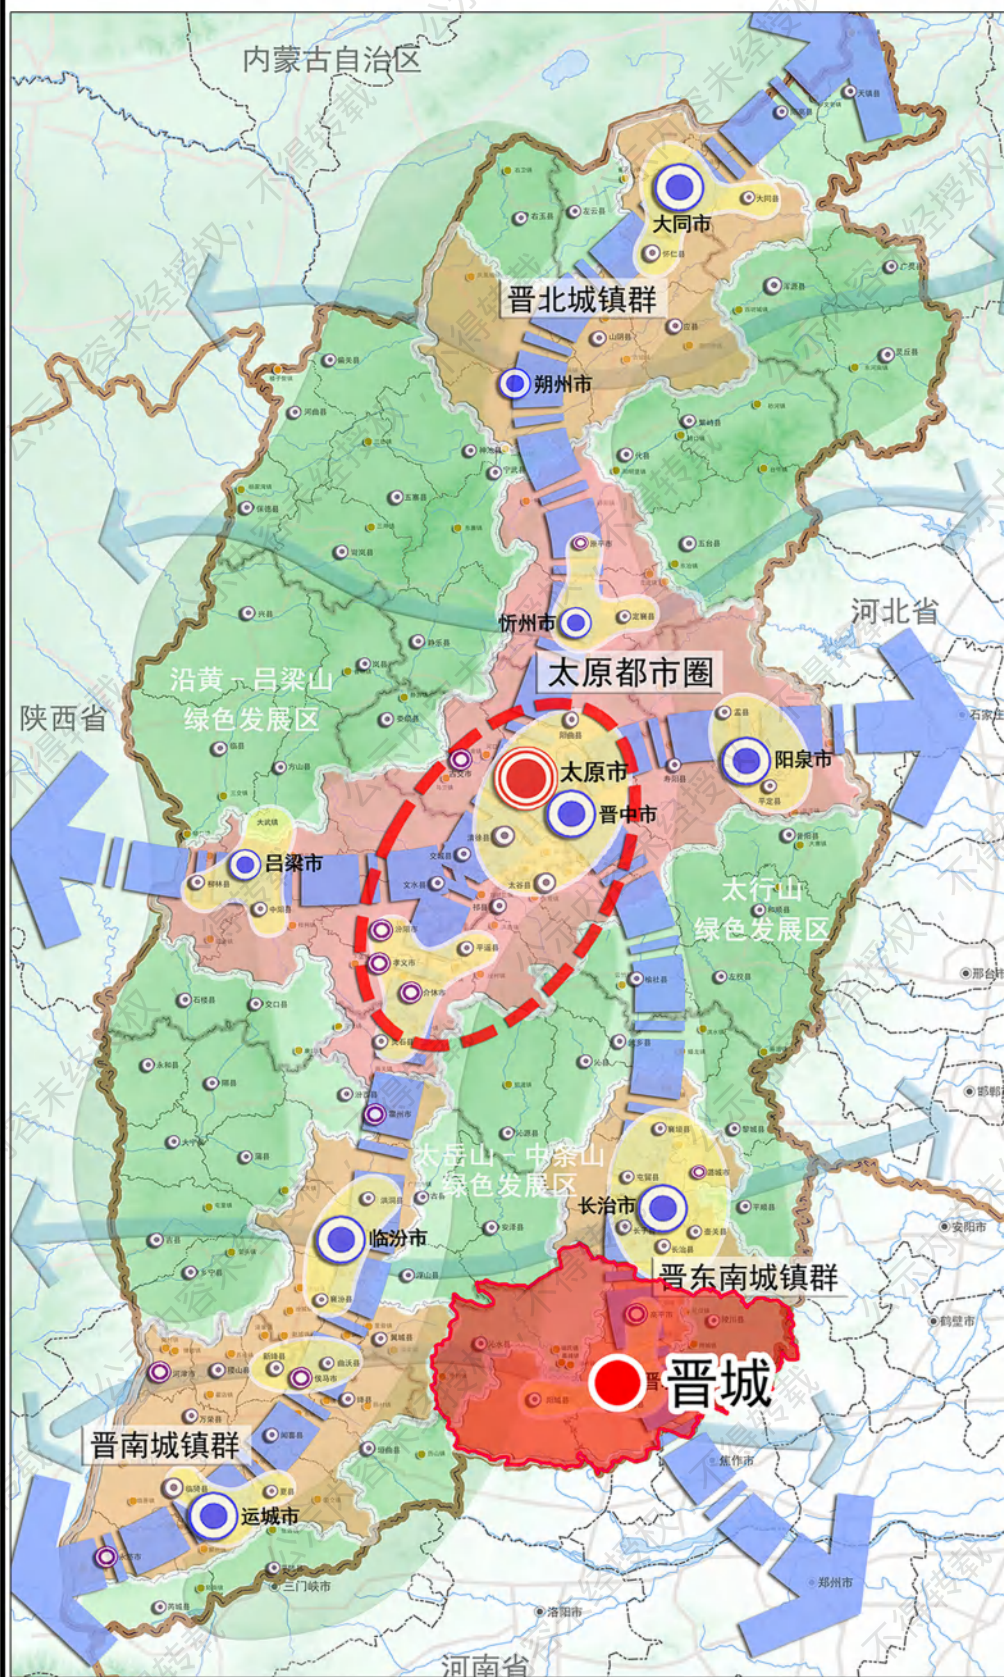



晋城市在山西省的区位图

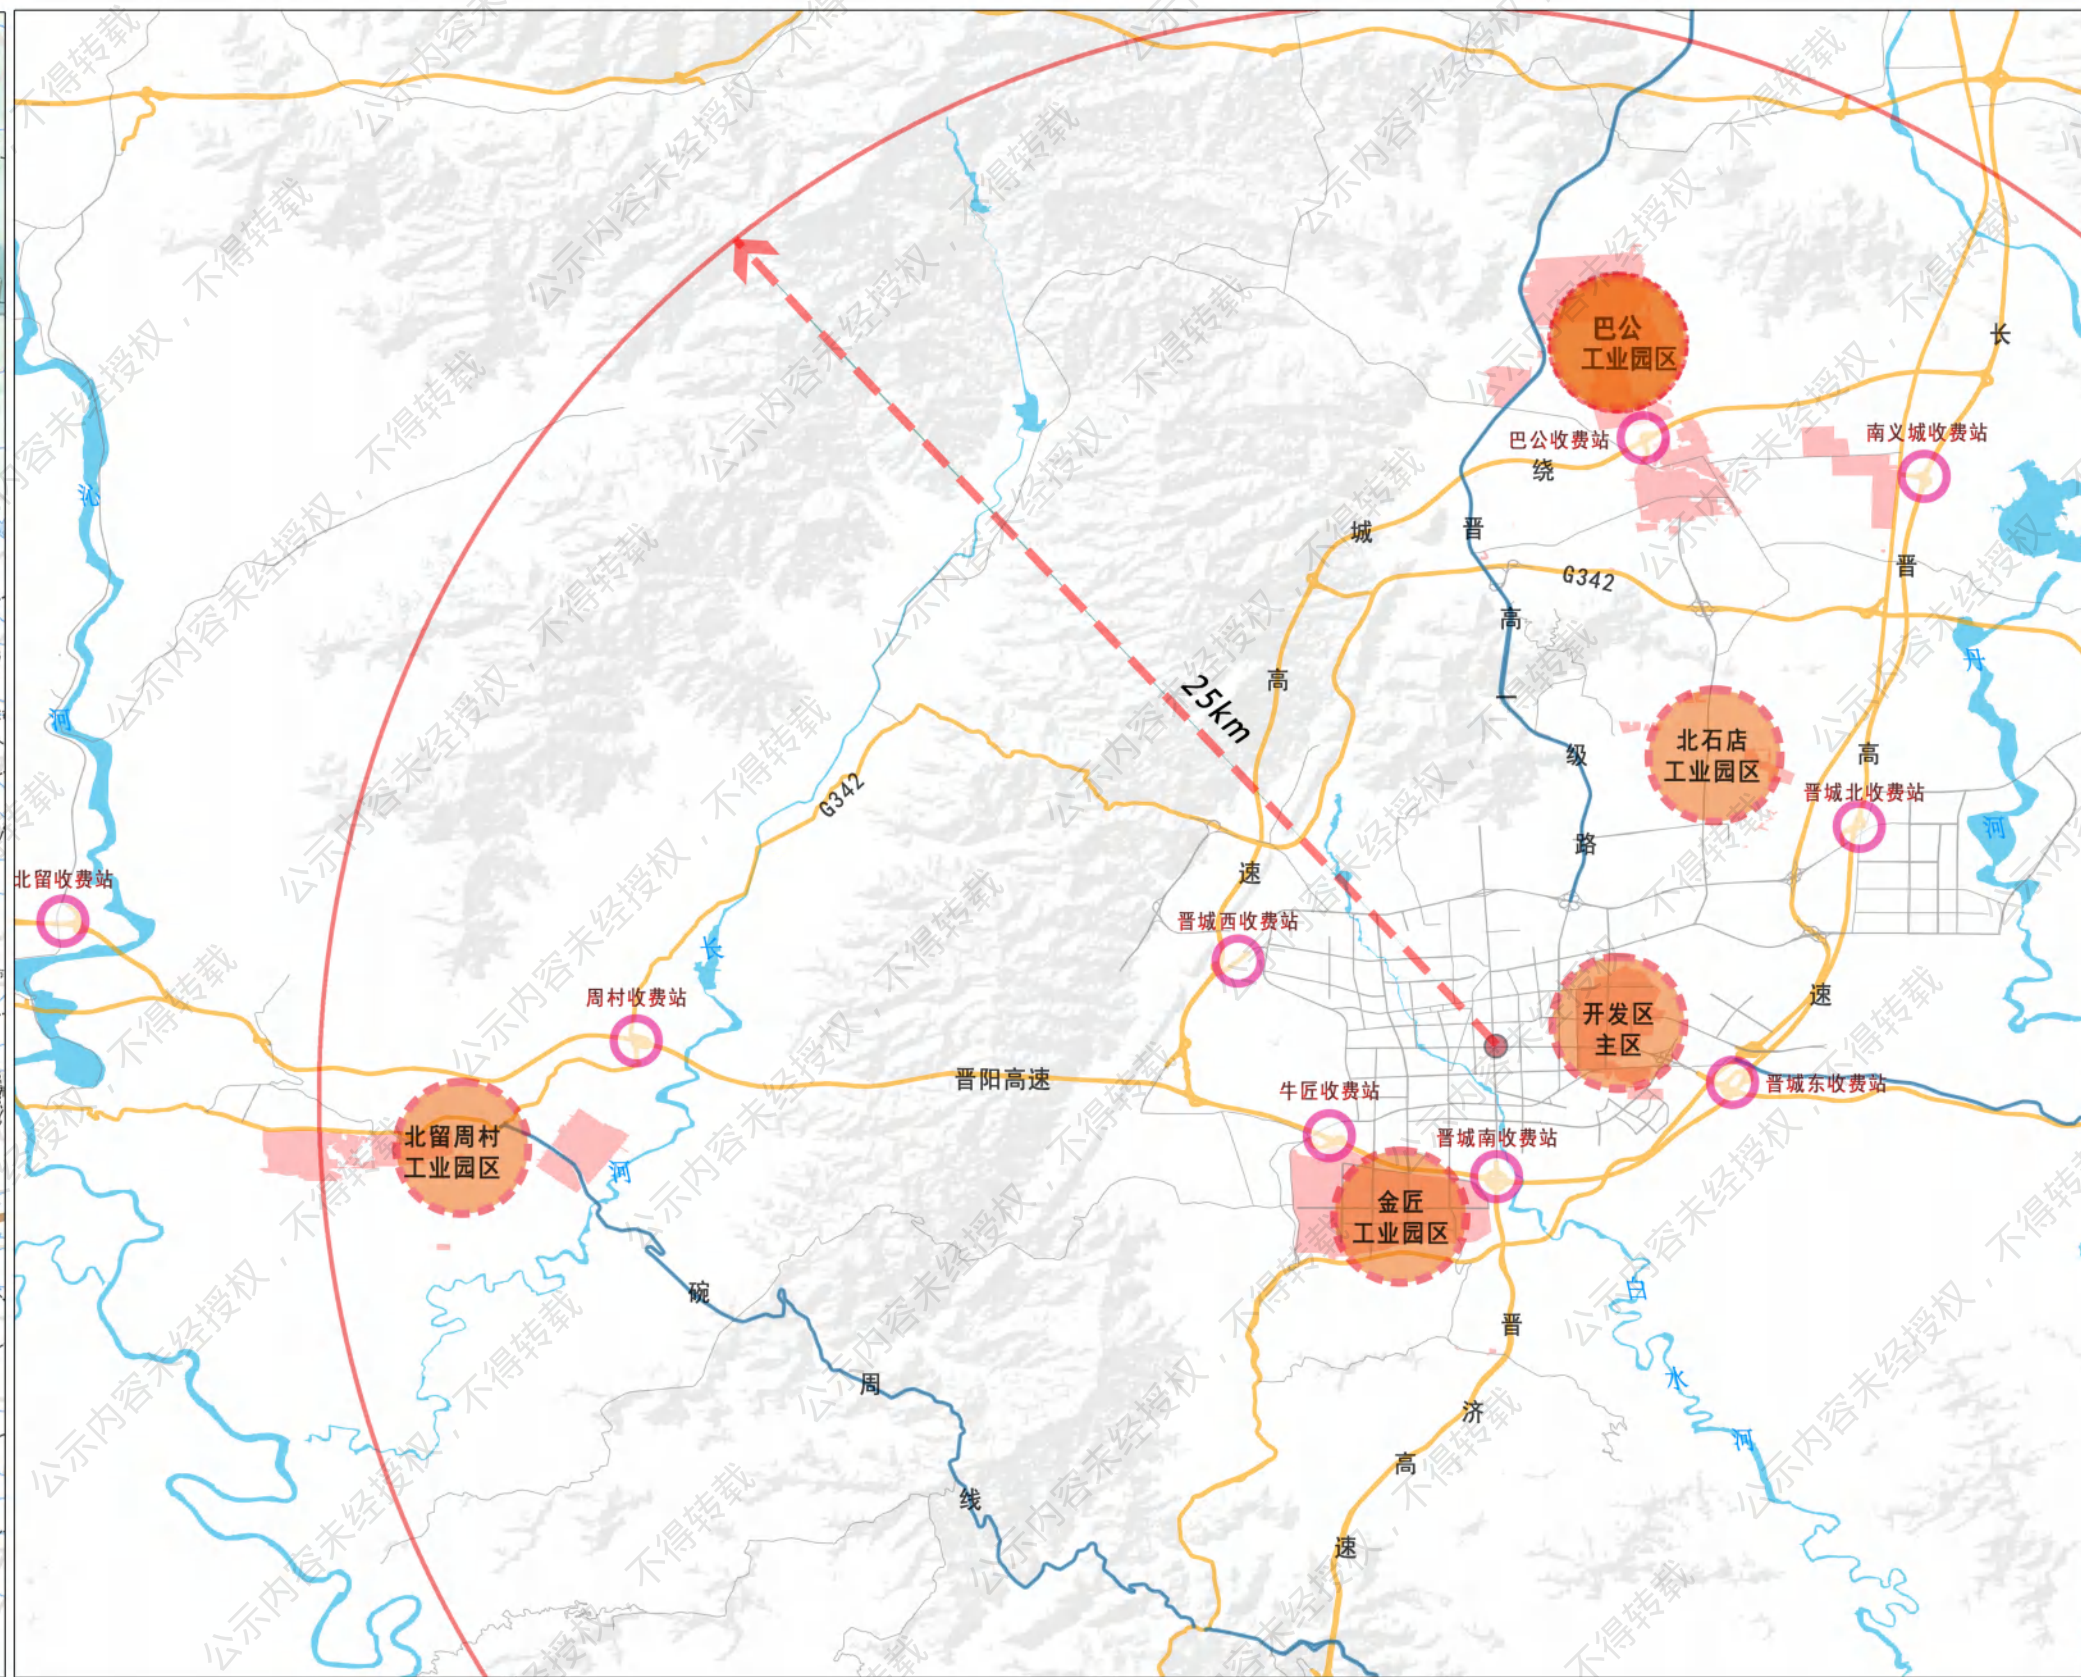

晋城经济技术开发区一区四园区位图

晋城经济技术开发区“一区四园”（划入城镇开发边界部分）控制性详细规划

开发区主区

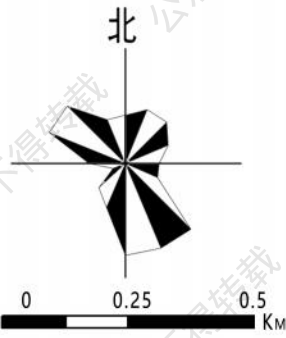
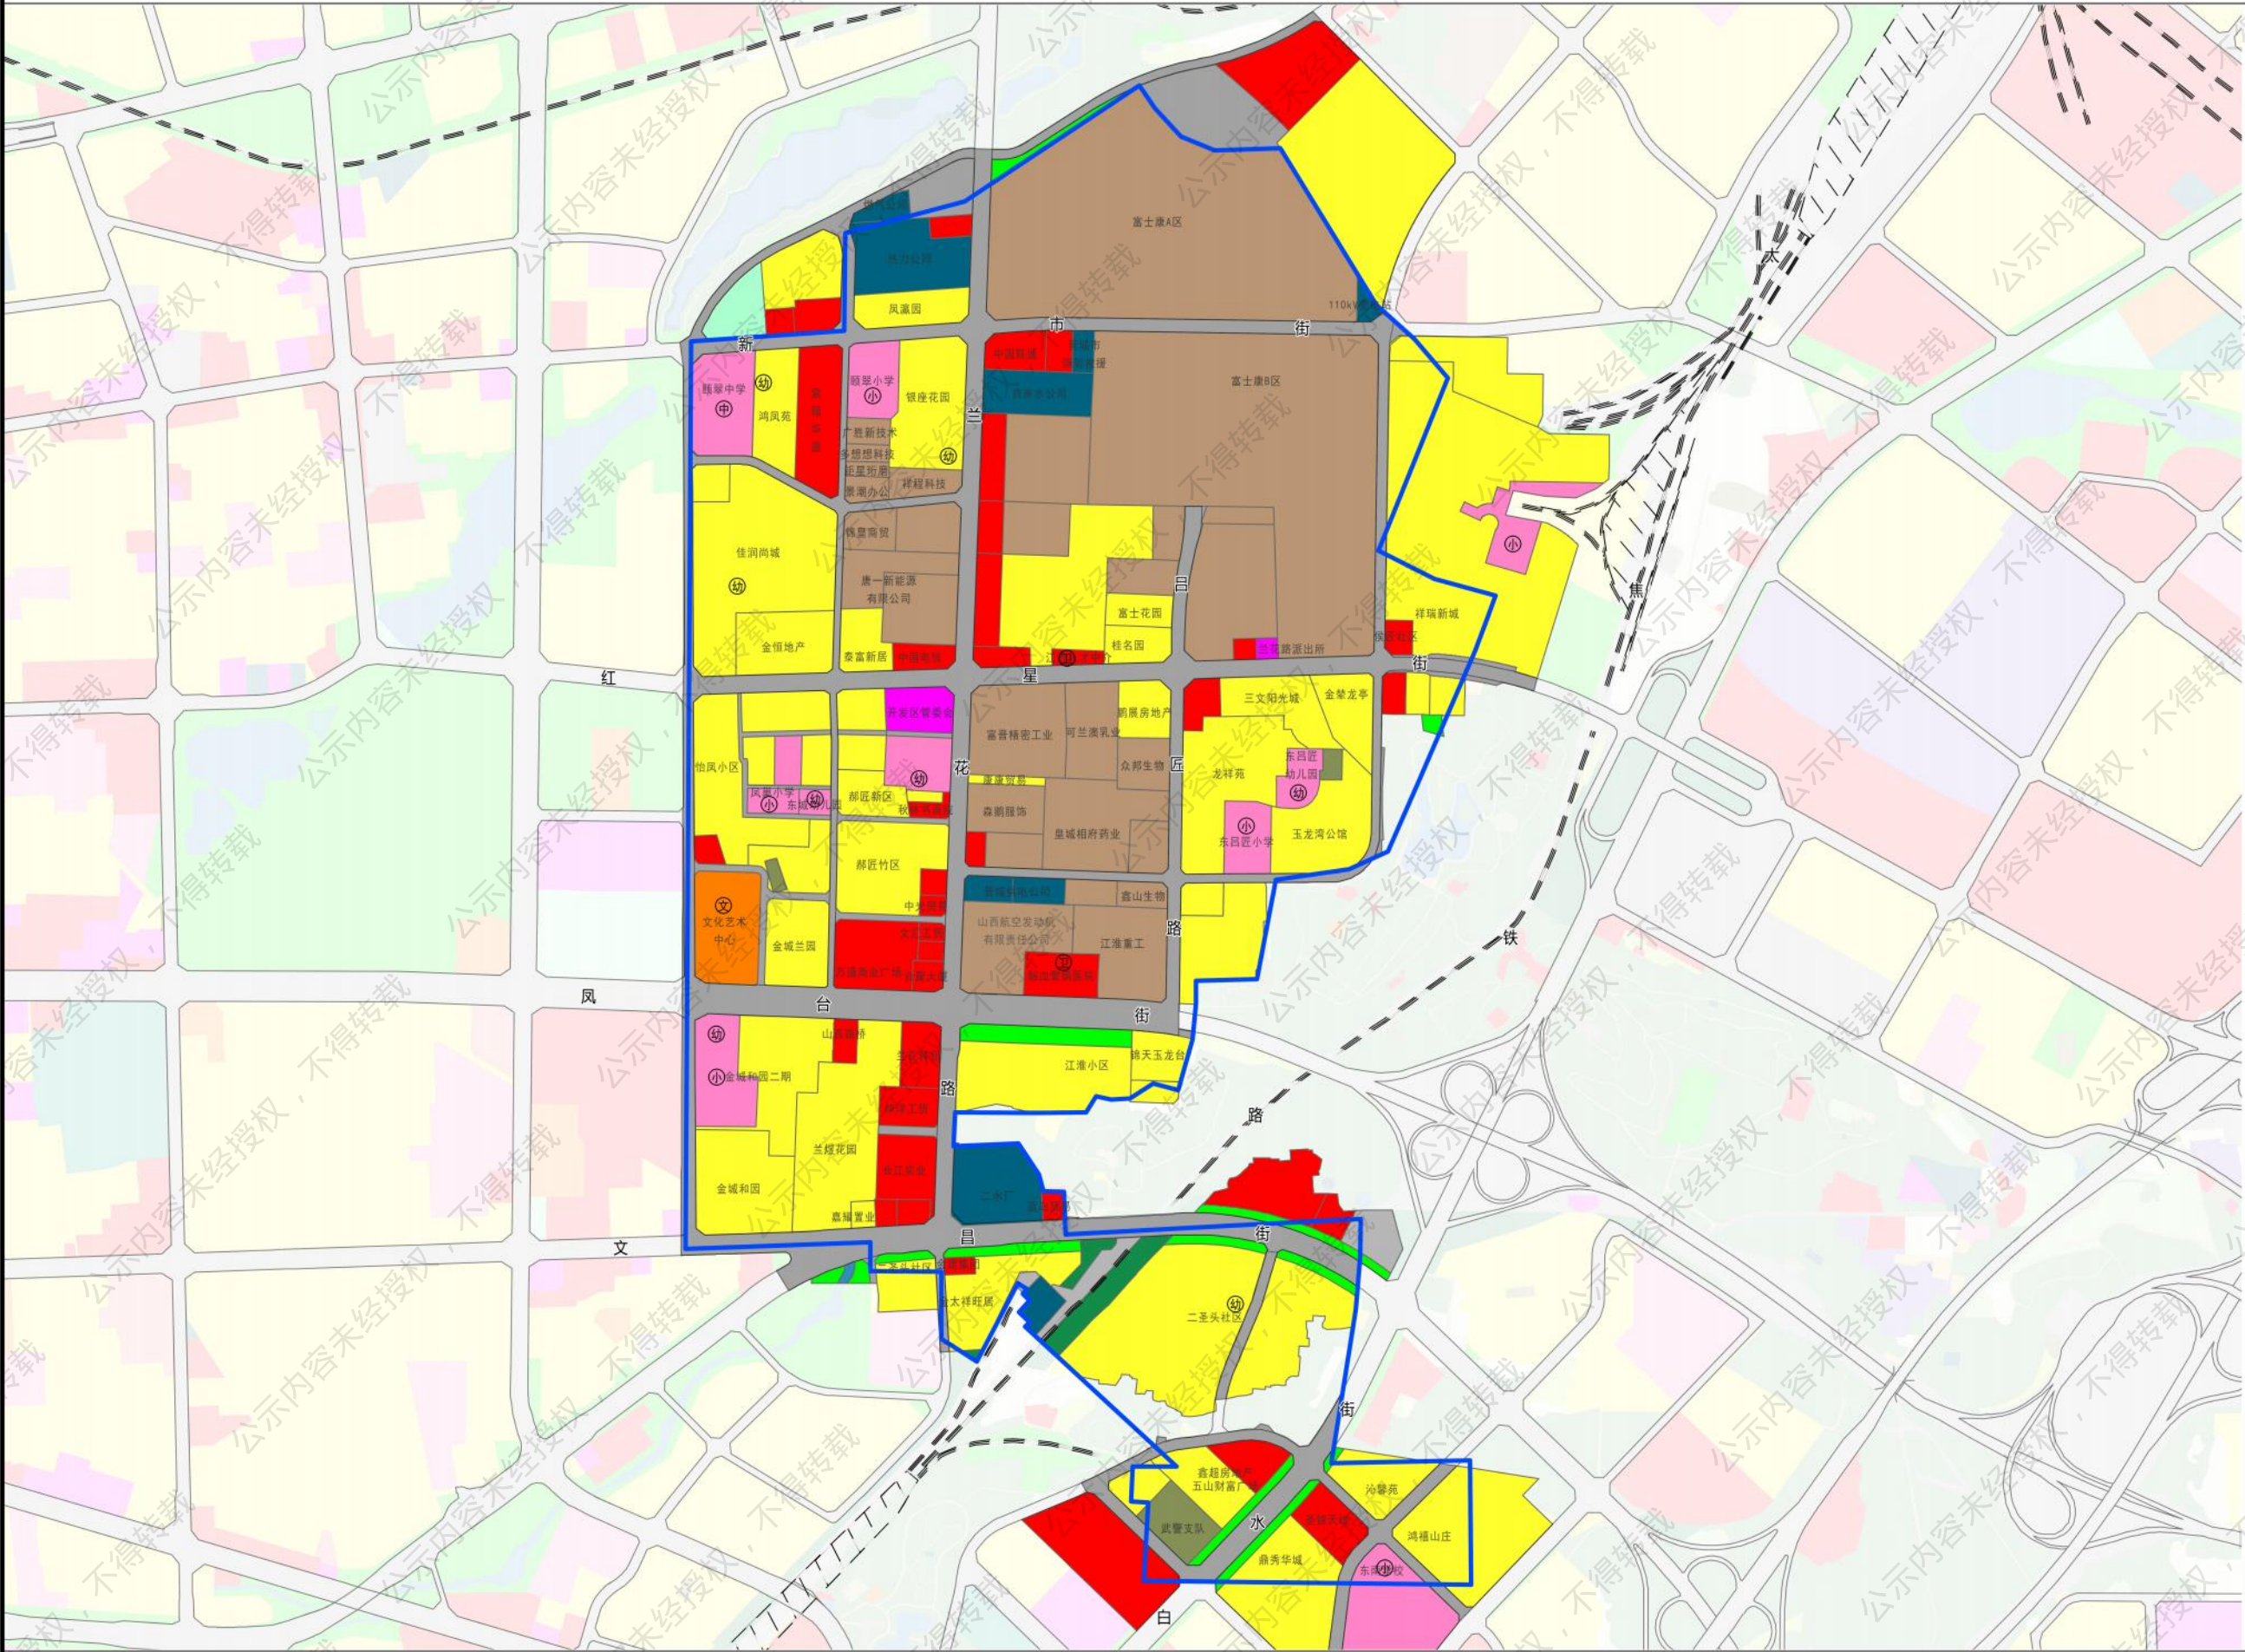


图例

- 070102 二类城镇住宅用地
- 0801 机关团体用地
- 0803 文化用地
- 0804 教育用地
- 0806 医疗卫生用地
- 0901 商业服务业用地
- 100101 一类工业用地
- 1201 铁路用地
- 1208 交通场站用地
- 1207 城镇村道路用地
- 13 公用设施用地
- 1401 公园绿地
- 1402 防护绿地
- 1403 广场用地
- 15 特殊用地
- 1701 河流水面
- 文化设施
- 中学
- 小学
- 幼儿园
- 医疗设施
- 社会福利设施
- 加油加气站
- 社会停车场
- 水厂
- 热力站
- 变电站
- 规划范围线

晋城经济技术开发区“一区四园”（划入城镇开发边界部分）控制性详细规划

金匠工业园区

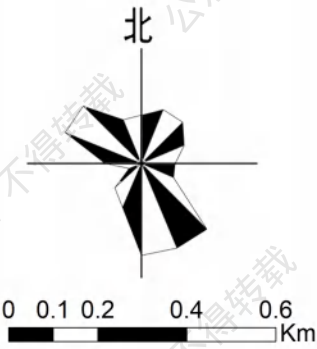
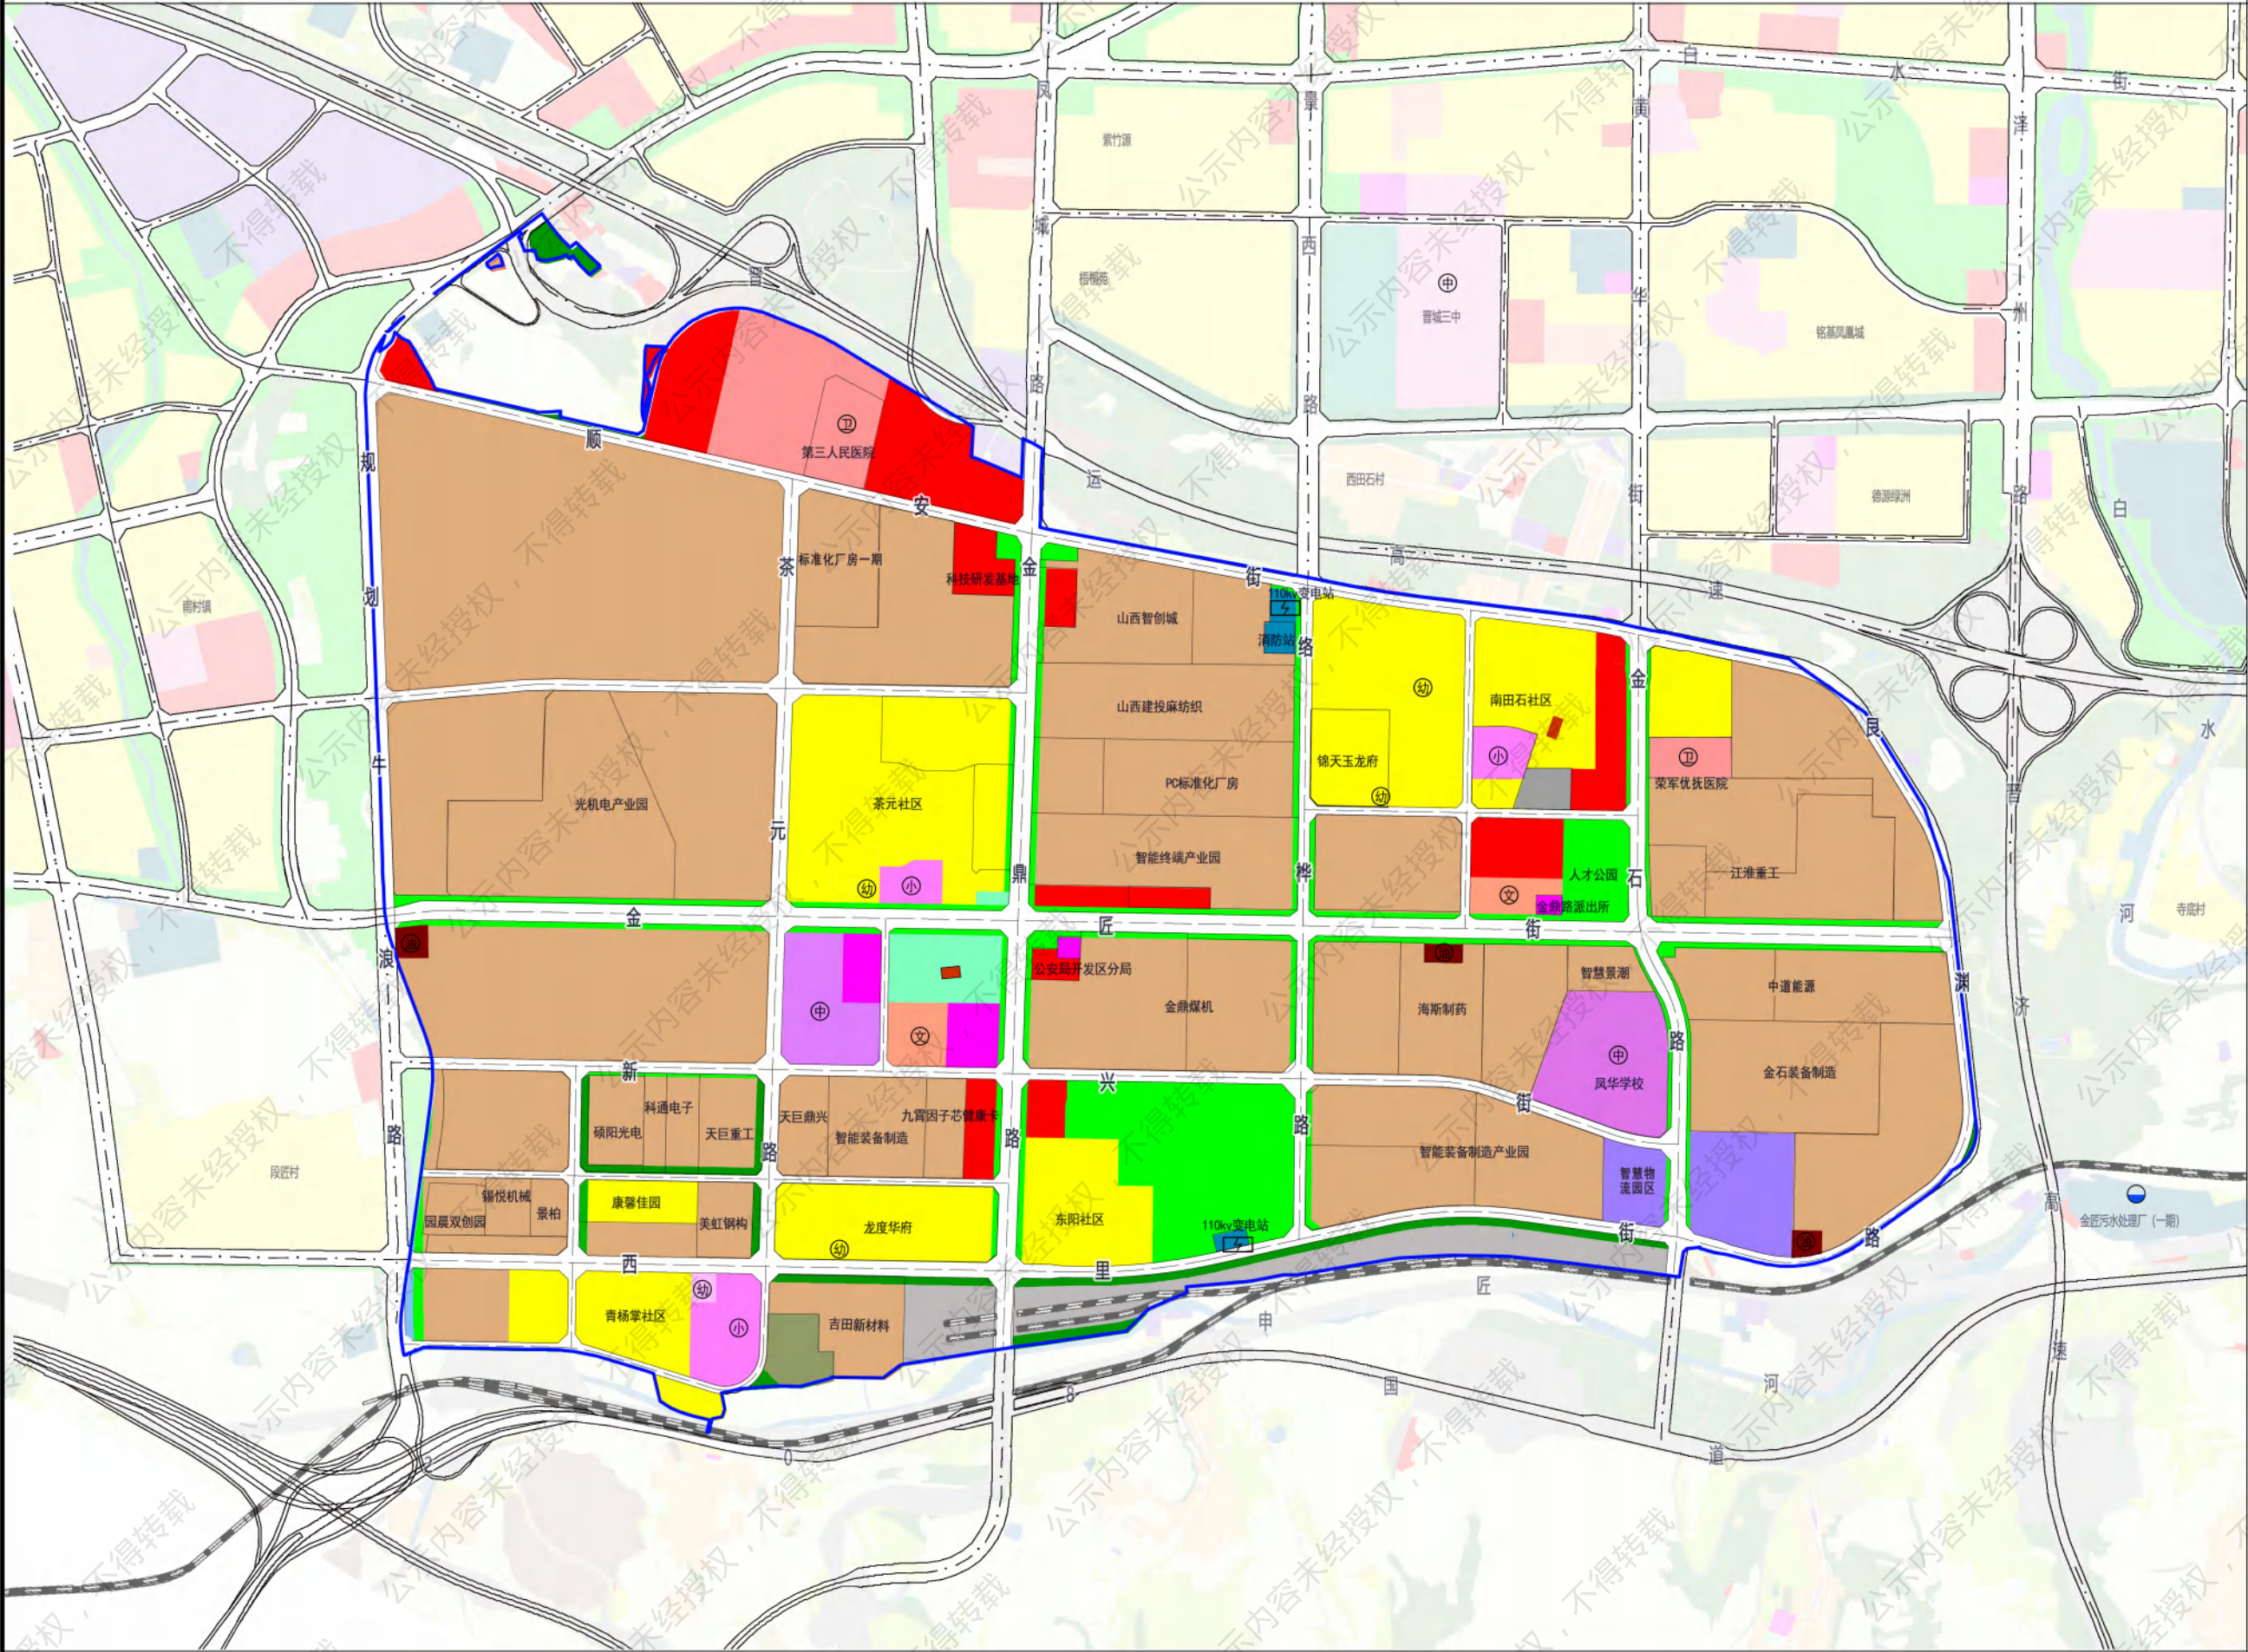


图例

- 070102 二类城镇住宅用地
- 0801 机关团体用地
- 0803 文化用地
- 0804 教育用地
- 0806 医疗卫生用地
- 0901 商业用地
- 100101 一类工业用地
- 110101 一类物流仓储用地
- 1201 铁路用地
- 1208 交通场站用地
- 1303 供电用地
- 1310 消防用地
- 1401 公园绿地
- 1402 防护绿地
- 1403 广场用地
- 1504 文物古迹用地
- 1505 监教场所用地
- 1701 河流水面
- 文化设施
- 中学
- 小学
- 幼儿园
- 医疗设施
- 加油加气站
- 污水处理厂
- 变电站
- 铁路线
- 规划范围线

晋城经济技术开发区“一区四园”（划入城镇开发边界部分）控制性详细规划

北石店工业园区

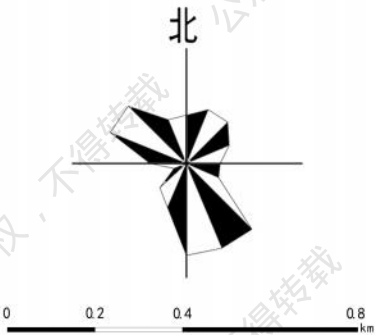
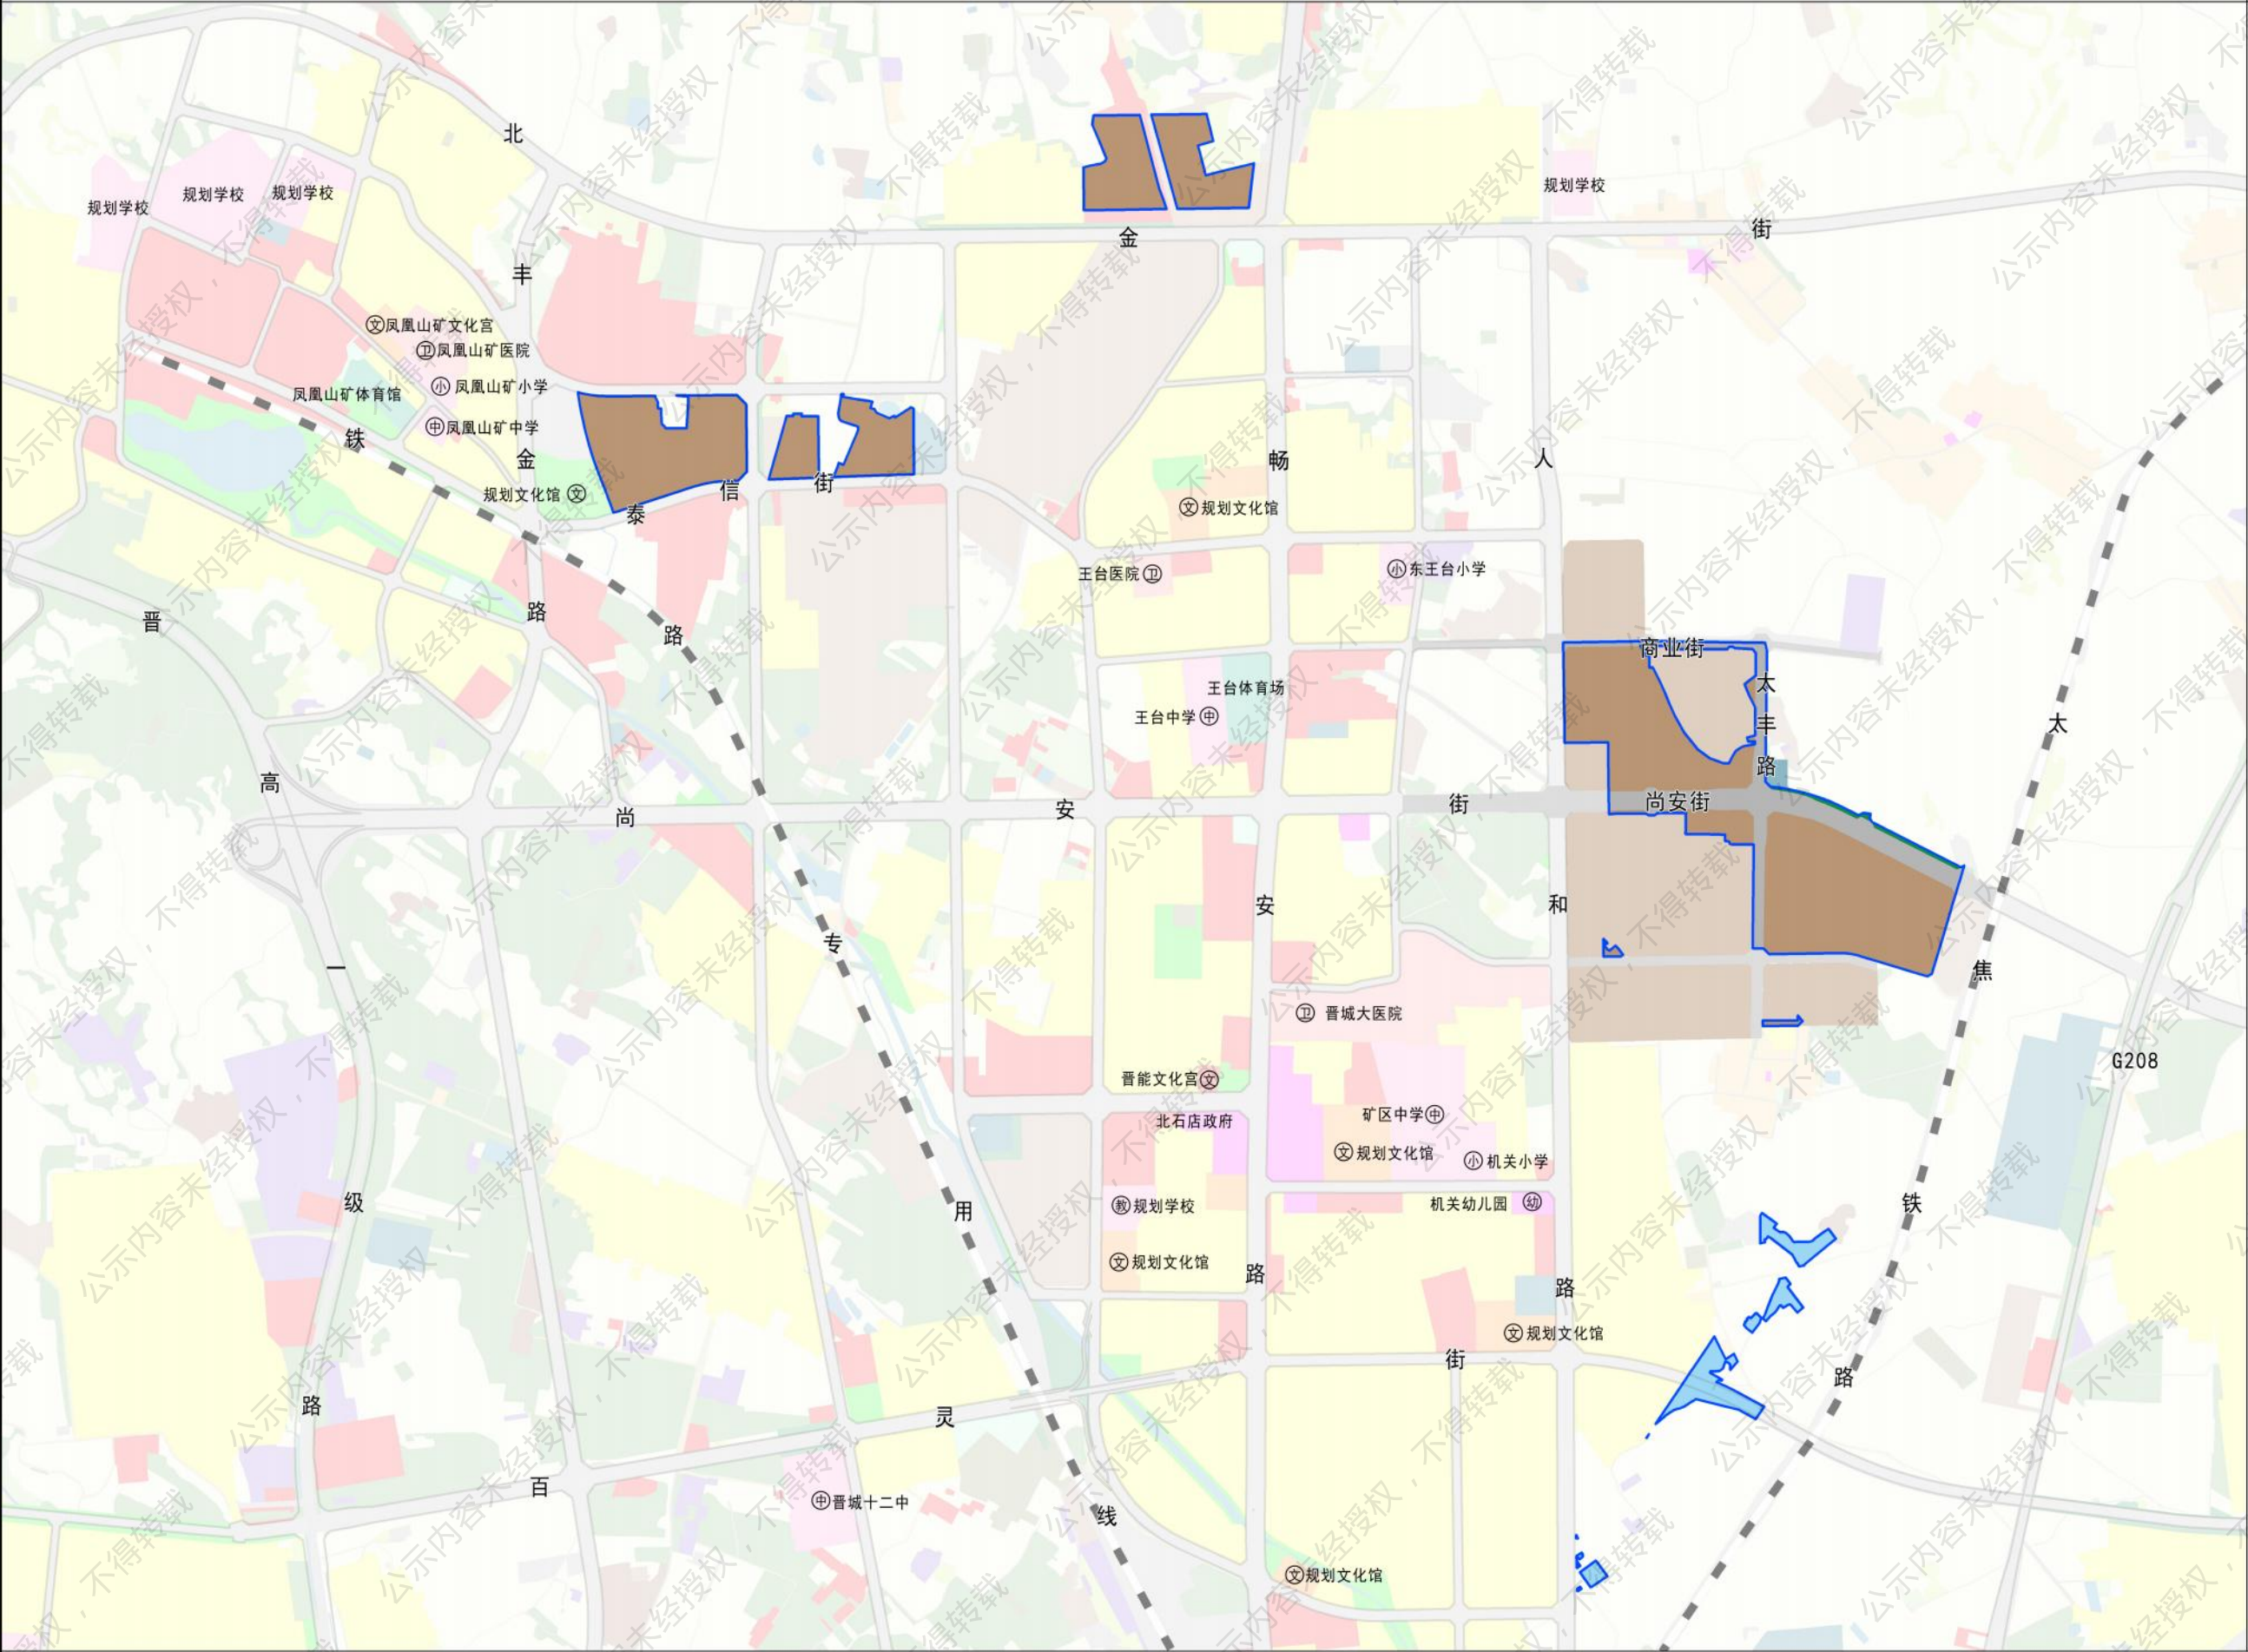


图例

- | | |
|------|---------|
| 01 | 耕地 |
| 03 | 林地 |
| 0701 | 城镇居住用地 |
| 0801 | 机关团体用地 |
| 0803 | 文化用地 |
| 0804 | 教育用地 |
| 0805 | 医疗卫生用地 |
| 09 | 商业服务业用地 |
| 10 | 工业用地 |
| 11 | 仓储用地 |
| 1207 | 城镇道路用地 |
| 1208 | 交通场站用地 |
| 1201 | 铁路用地 |
| 13 | 公用设施用地 |
| 1401 | 公园绿地 |
| 15 | 特殊用地 |
| 16 | 留白用地 |
| —+— | 铁路线及站点 |
| ⊗ | 文化设施 |
| ⊕ | 中学 |
| ⊙ | 小学 |
| ⊗ | 幼儿园 |
| ⊕ | 医疗设施 |
| ⊗ | 社会福利设施 |
| ⊕ | 加油加气站 |
| ⊕ | 社会停车场 |
| ⊕ | 水厂 |
| ⊕ | 污水处理厂 |
| ⊕ | 热力站 |
| ⊕ | 变电站 |
| — | 规划范围线 |



晋城经济技术开发区“一区四园”（划入城镇开发边界部分）控制性详细规划

巴公工业园区

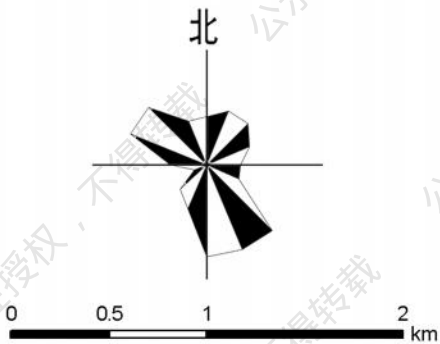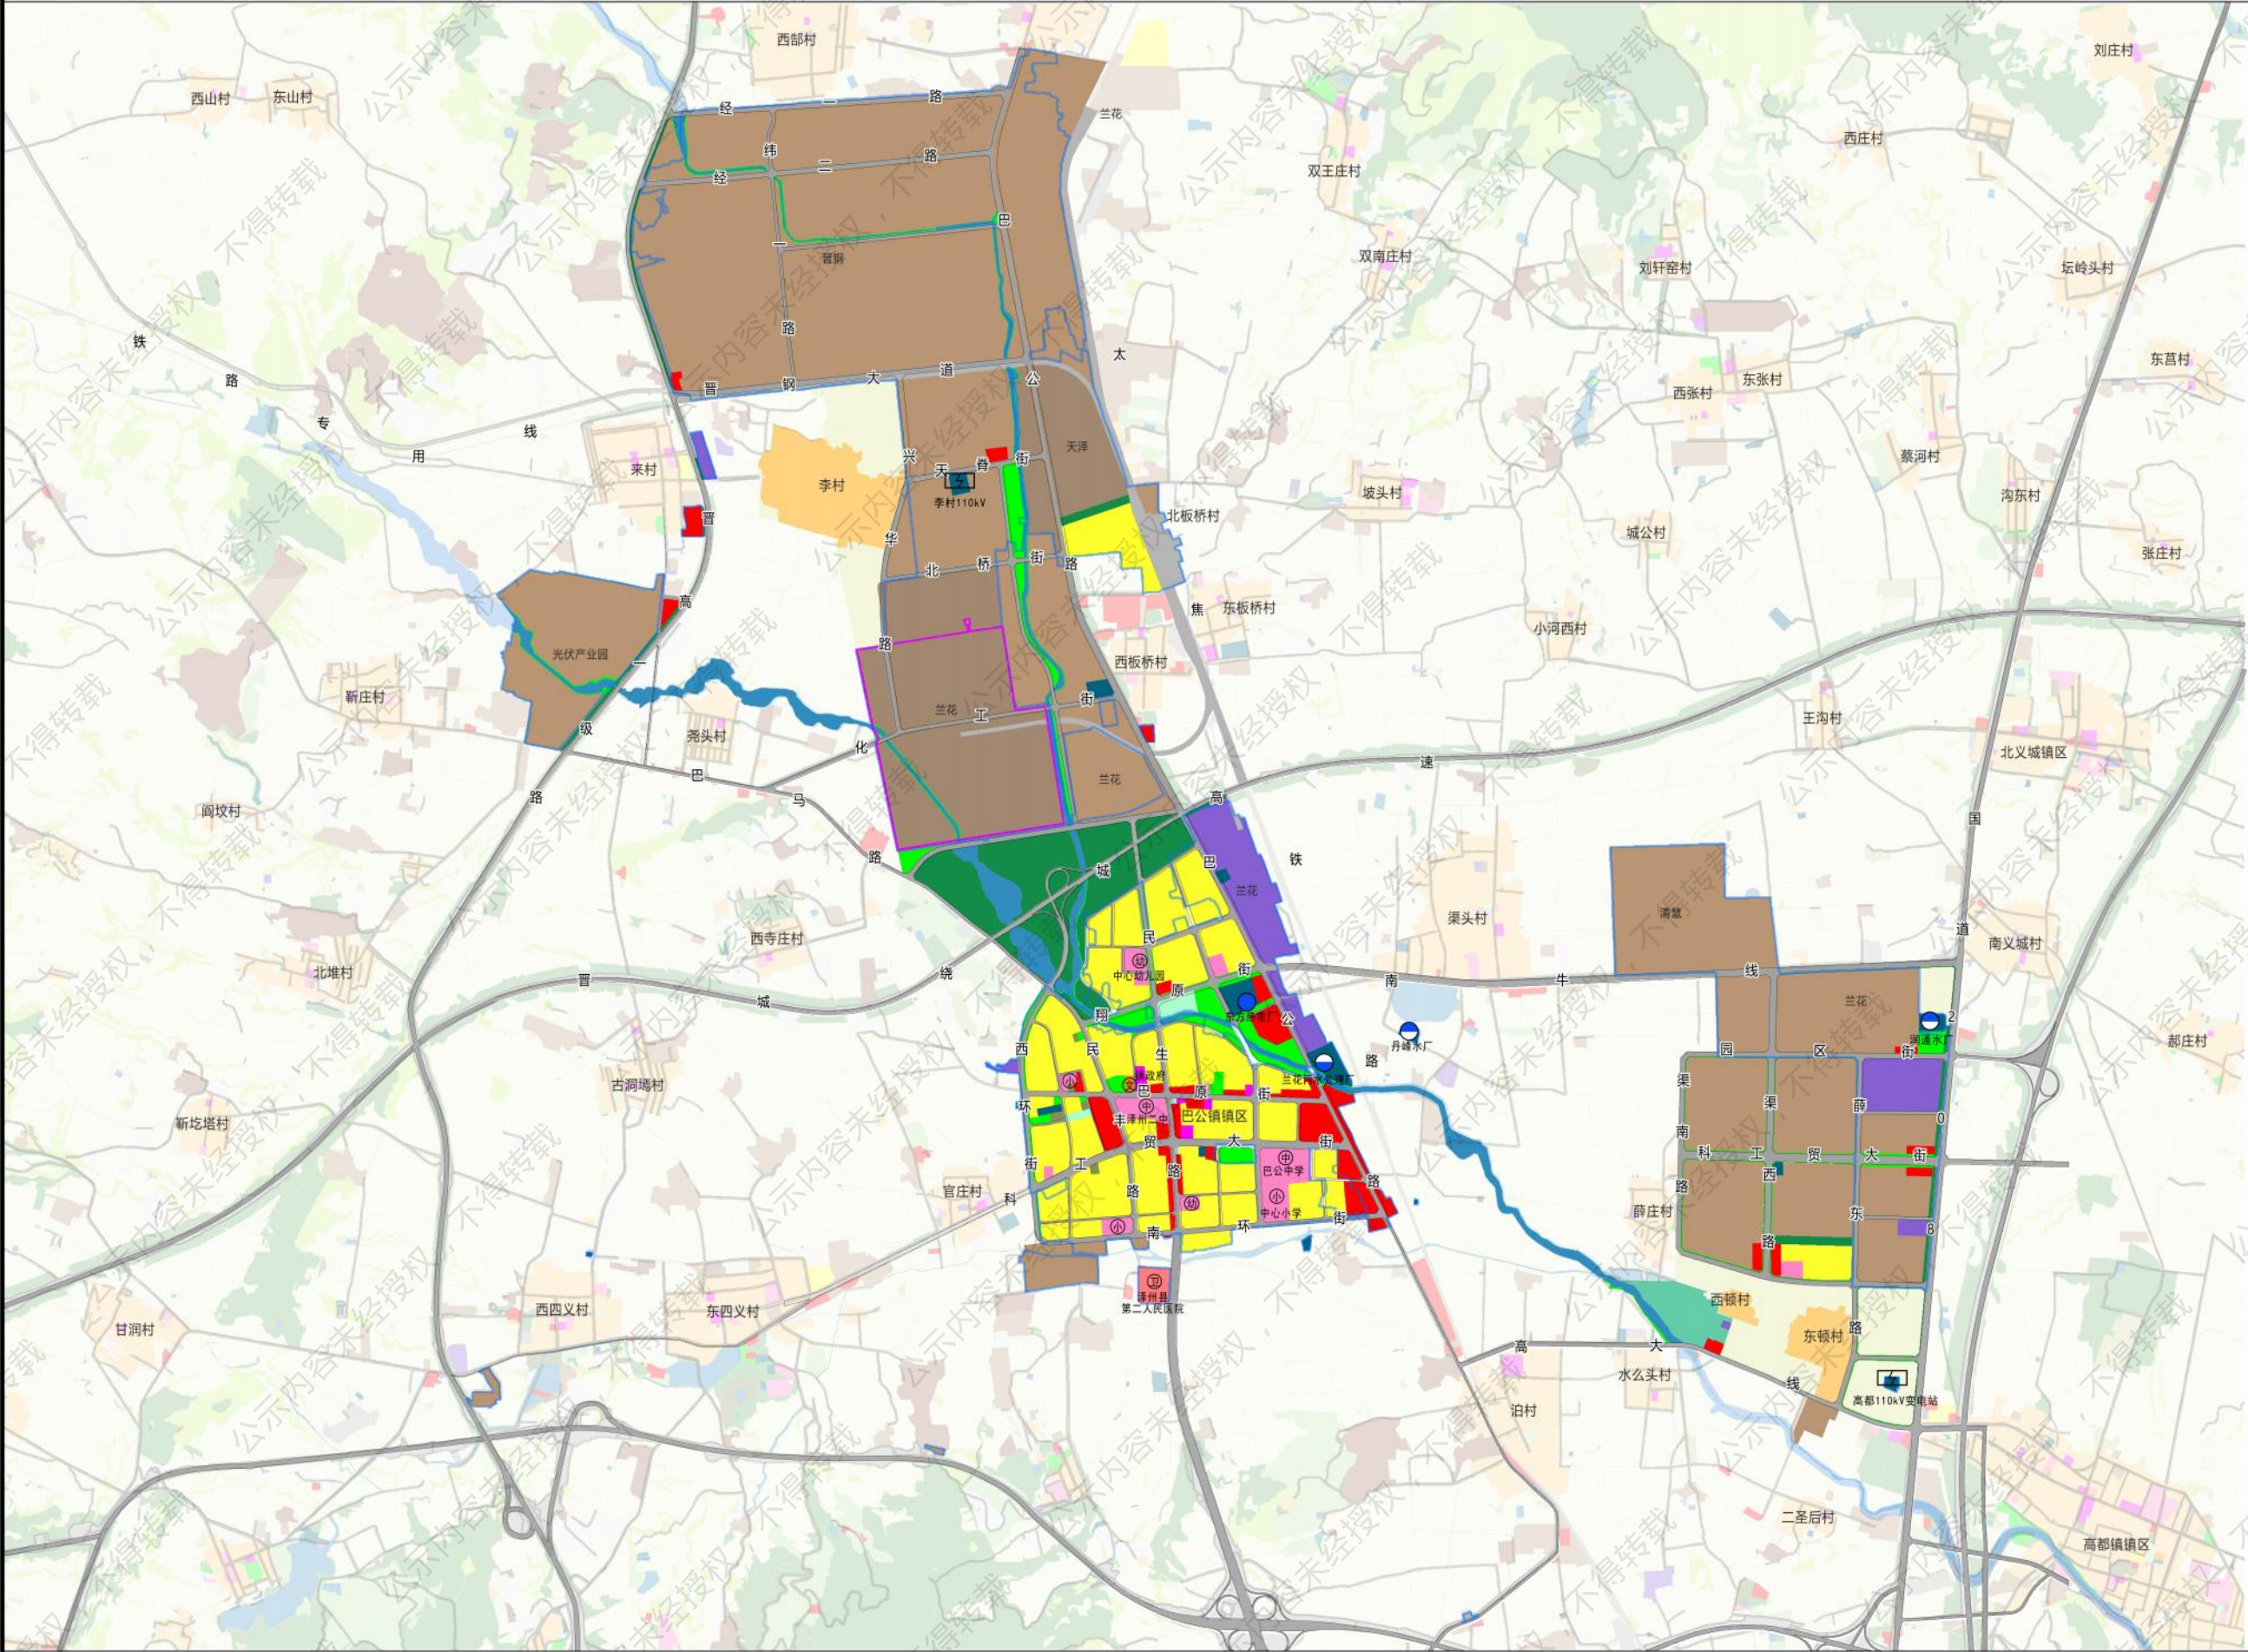

图例

- 01 耕地
- 03 林地
- 070102 二类城镇住宅用地
- 0801 机关团体用地
- 0803 文化用地
- 0804 教育用地
- 0806 医疗卫生用地
- 09 商业服务业用地
- 100102 二类工业用地
- 100103 三类工业用地
- 110102 二类物流仓储用地
- 1201 铁路用地
- 1207 城镇道路用地
- 1208 交通场站用地
- 13 公用设施用地
- 1401 公园绿地
- 15 特殊用地
- 铁路线及站点
- 文化设施
- 中学
- 小学
- 幼儿园
- 医疗设施
- 社会福利设施
- 加油加气站
- 社会停车场
- 水厂
- 污水处理厂
- 热力站
- 变电站
- 兰花科创化工片区范围线
- 规划范围线

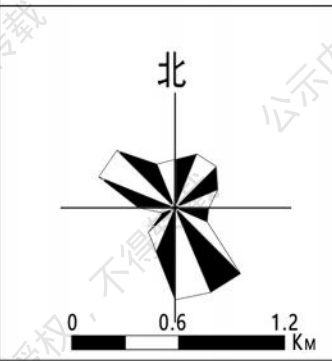
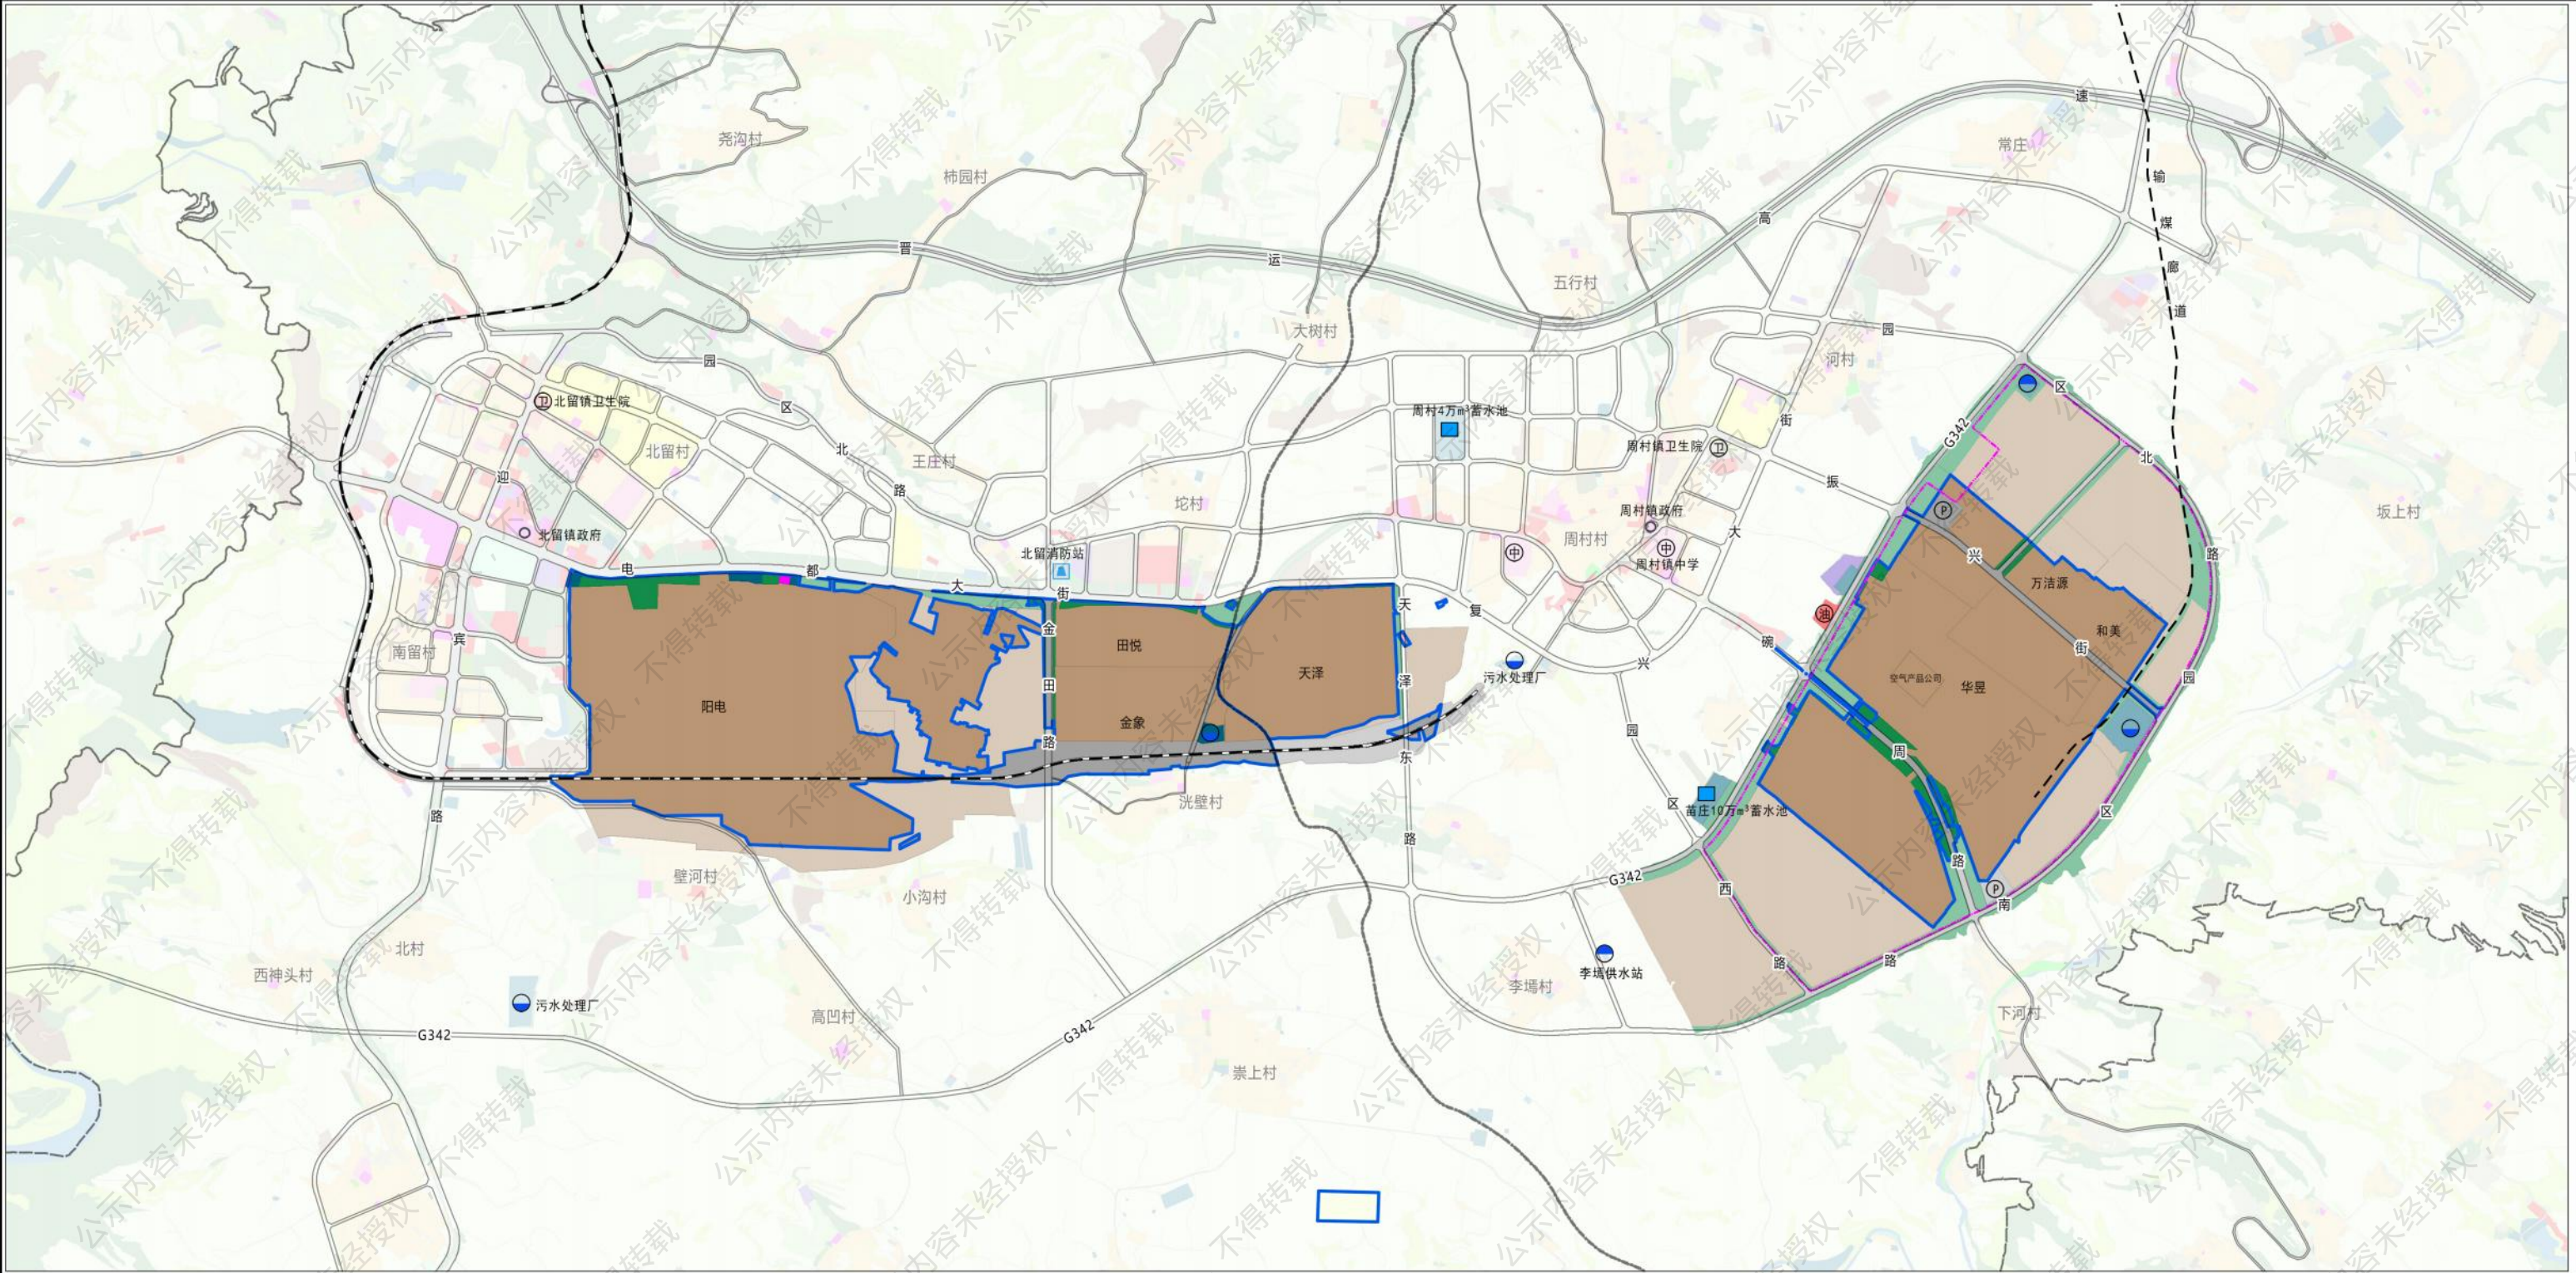


图例

- | | | | |
|------------------|-----------|-------|--------|
| 090105 公用设营业网点用地 | 1402 防护绿地 | 规划范围线 | 加油站 |
| 100103 三类工业用地 | 乡镇政府驻地 | 消防站 | 社会停车场 |
| 1101 一类物流仓储用地 | 铁路线 | 中学 | 蓄水池 |
| 1207 城镇村道路用地 | 高速公路及出入口 | 小学 | 水厂 |
| 1208 交通运输用地 | 区县界线 | 幼儿园 | 污水处理厂 |
| 13 公用设施用地 | 乡镇界线 | 医疗设施 | 化工园区范围 |

晋城经济技术开发区“一区四园”（划入城镇开发边界部分）控制性详细规划

开发区主区

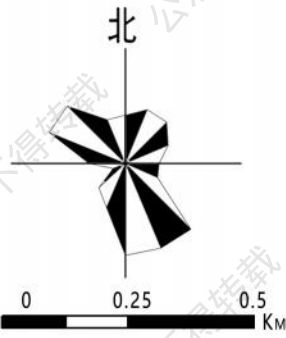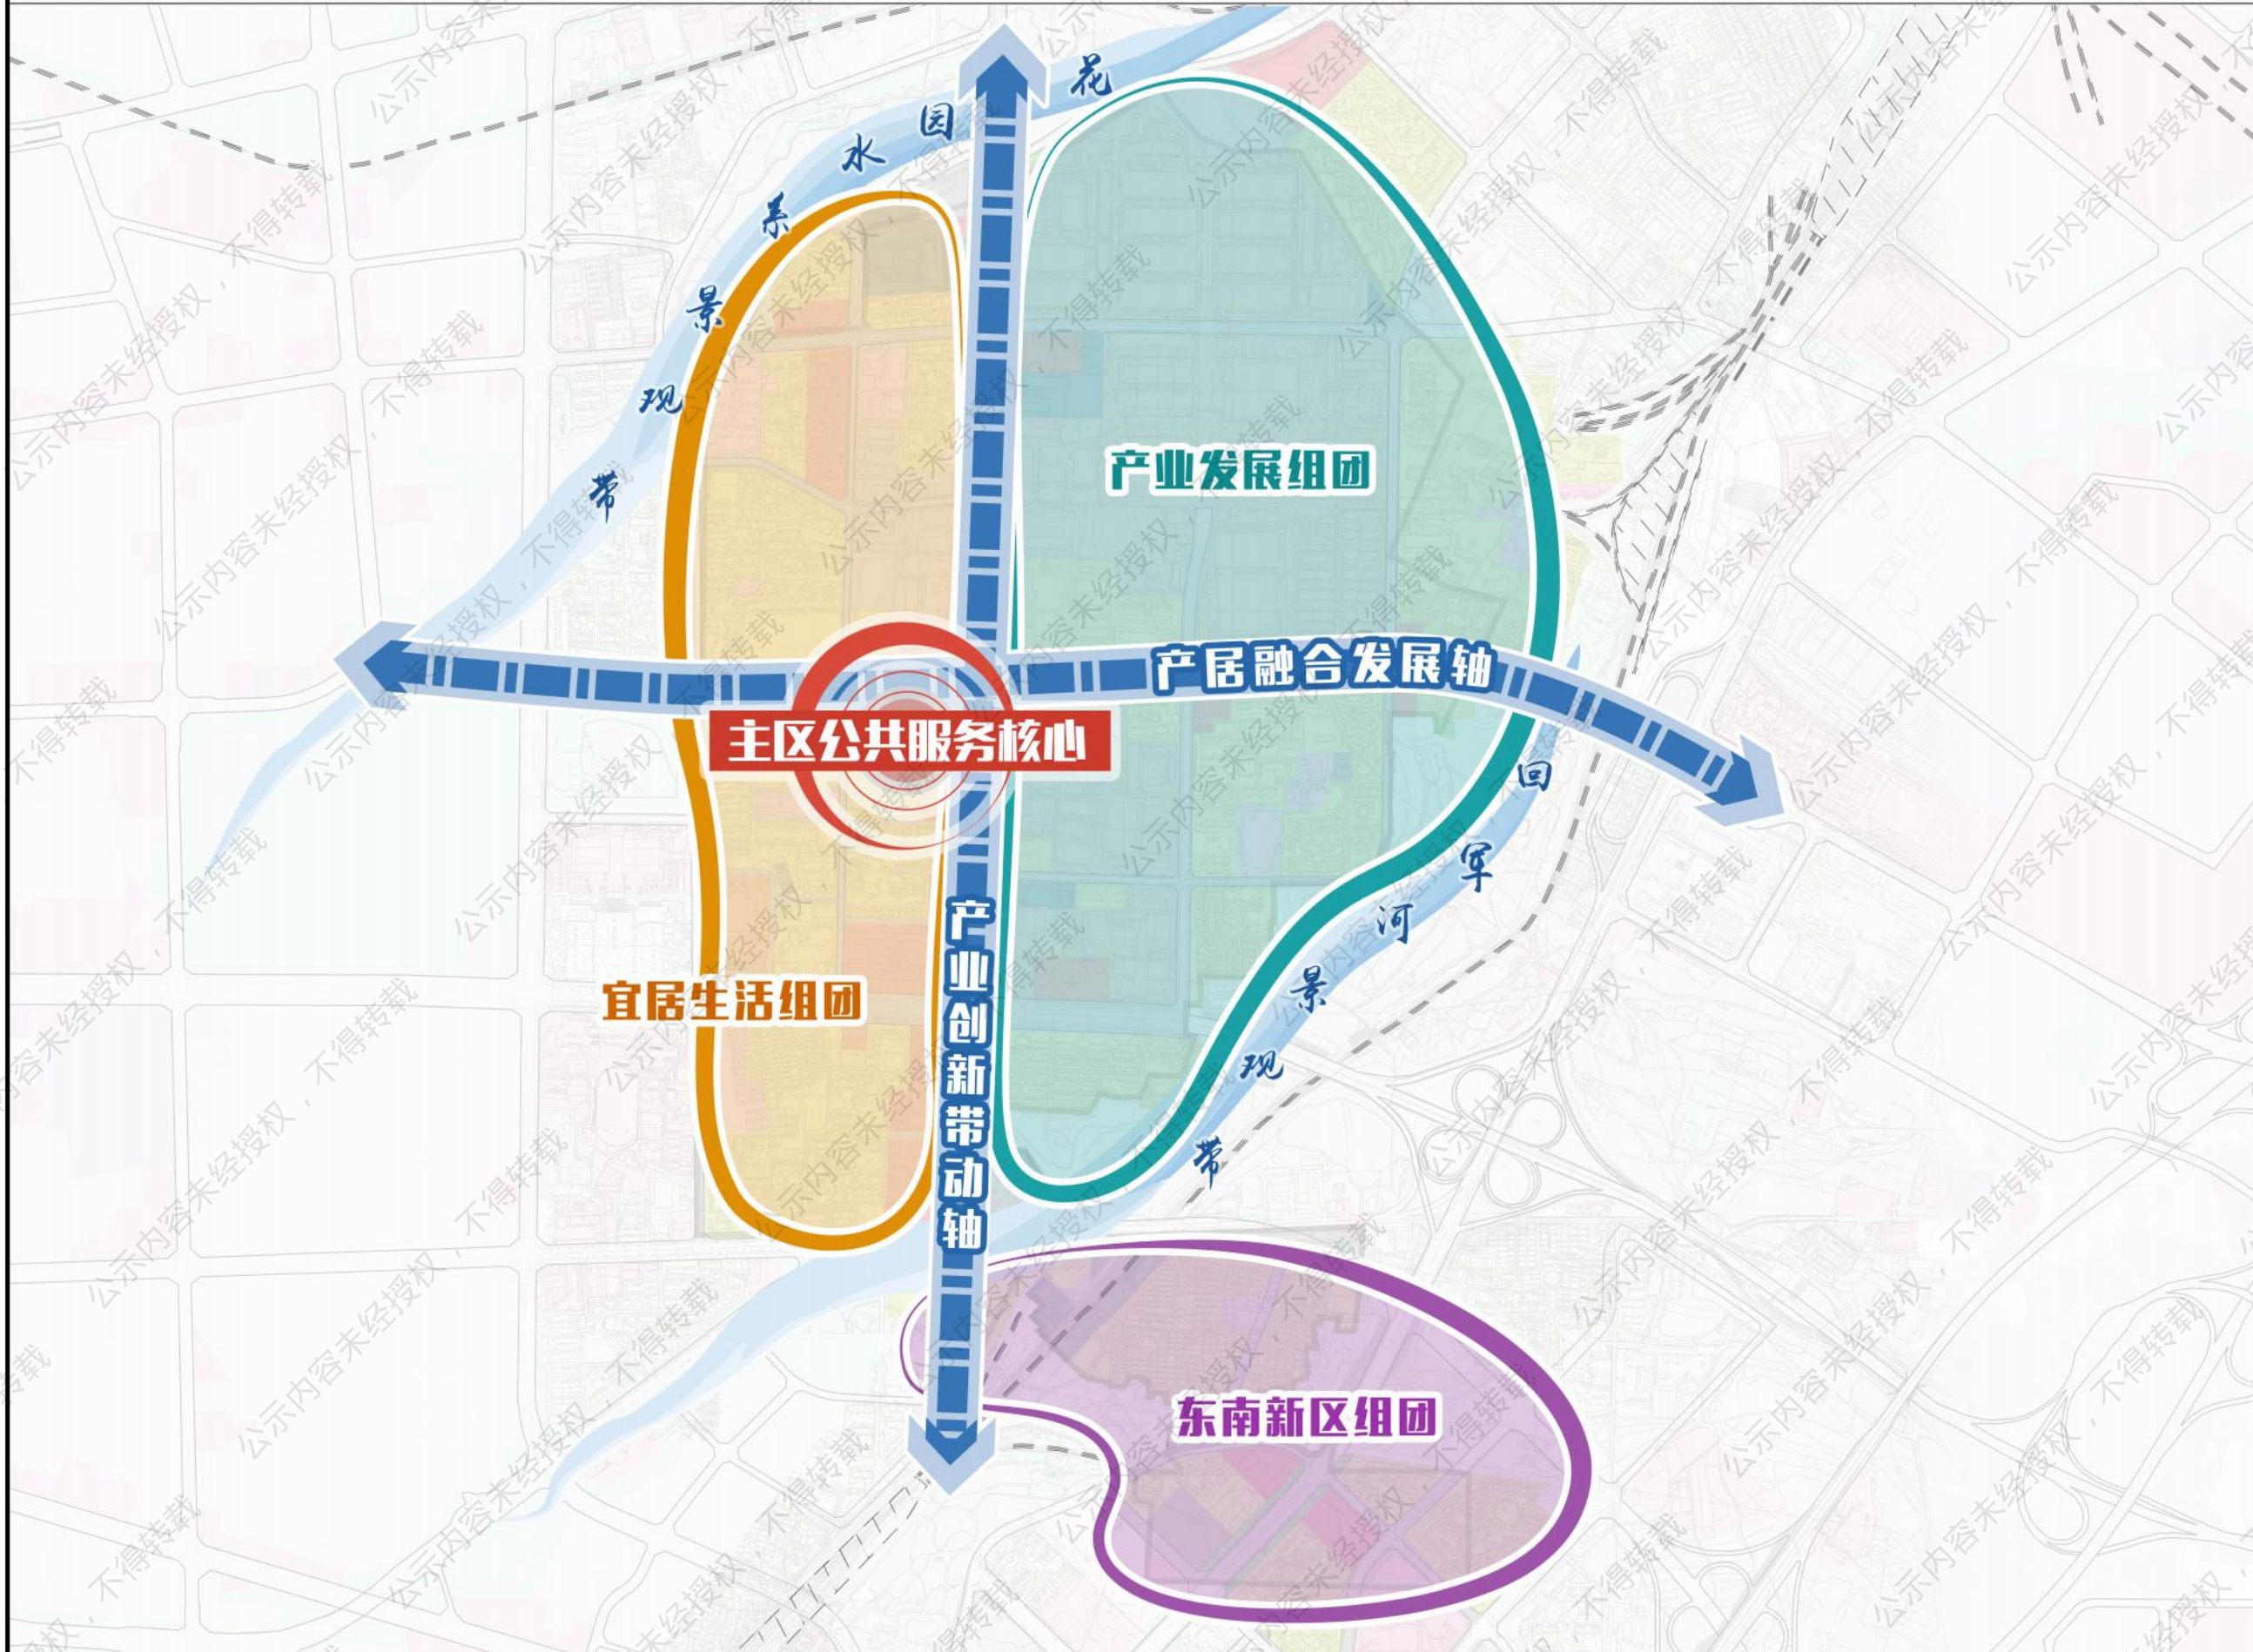

开发区主区功能结构为“一心、两轴、两带、三组团”。

一心：即以晋城经济技术开发区管委会为核心带动兰花路与红星街交叉口周边所形成的公共服务核心及产业发展核心。



两轴：依托兰花路形成纵向的产业创新带动轴、依托红星街形成横向的产居融合发展轴。

两带：以北部水系公园（花园头河）、东部玉龙潭公园（回军河）形成两大城市蓝绿空间景观带。

三组团：兰花路以西的宜居生活组团、兰花路以东的产业发展组团、中原街以南的东南新区组团。

晋城经济技术开发区“一区四园”（划入城镇开发边界部分）控制性详细规划

金匠工业园区

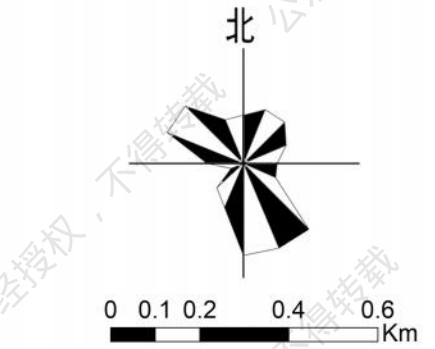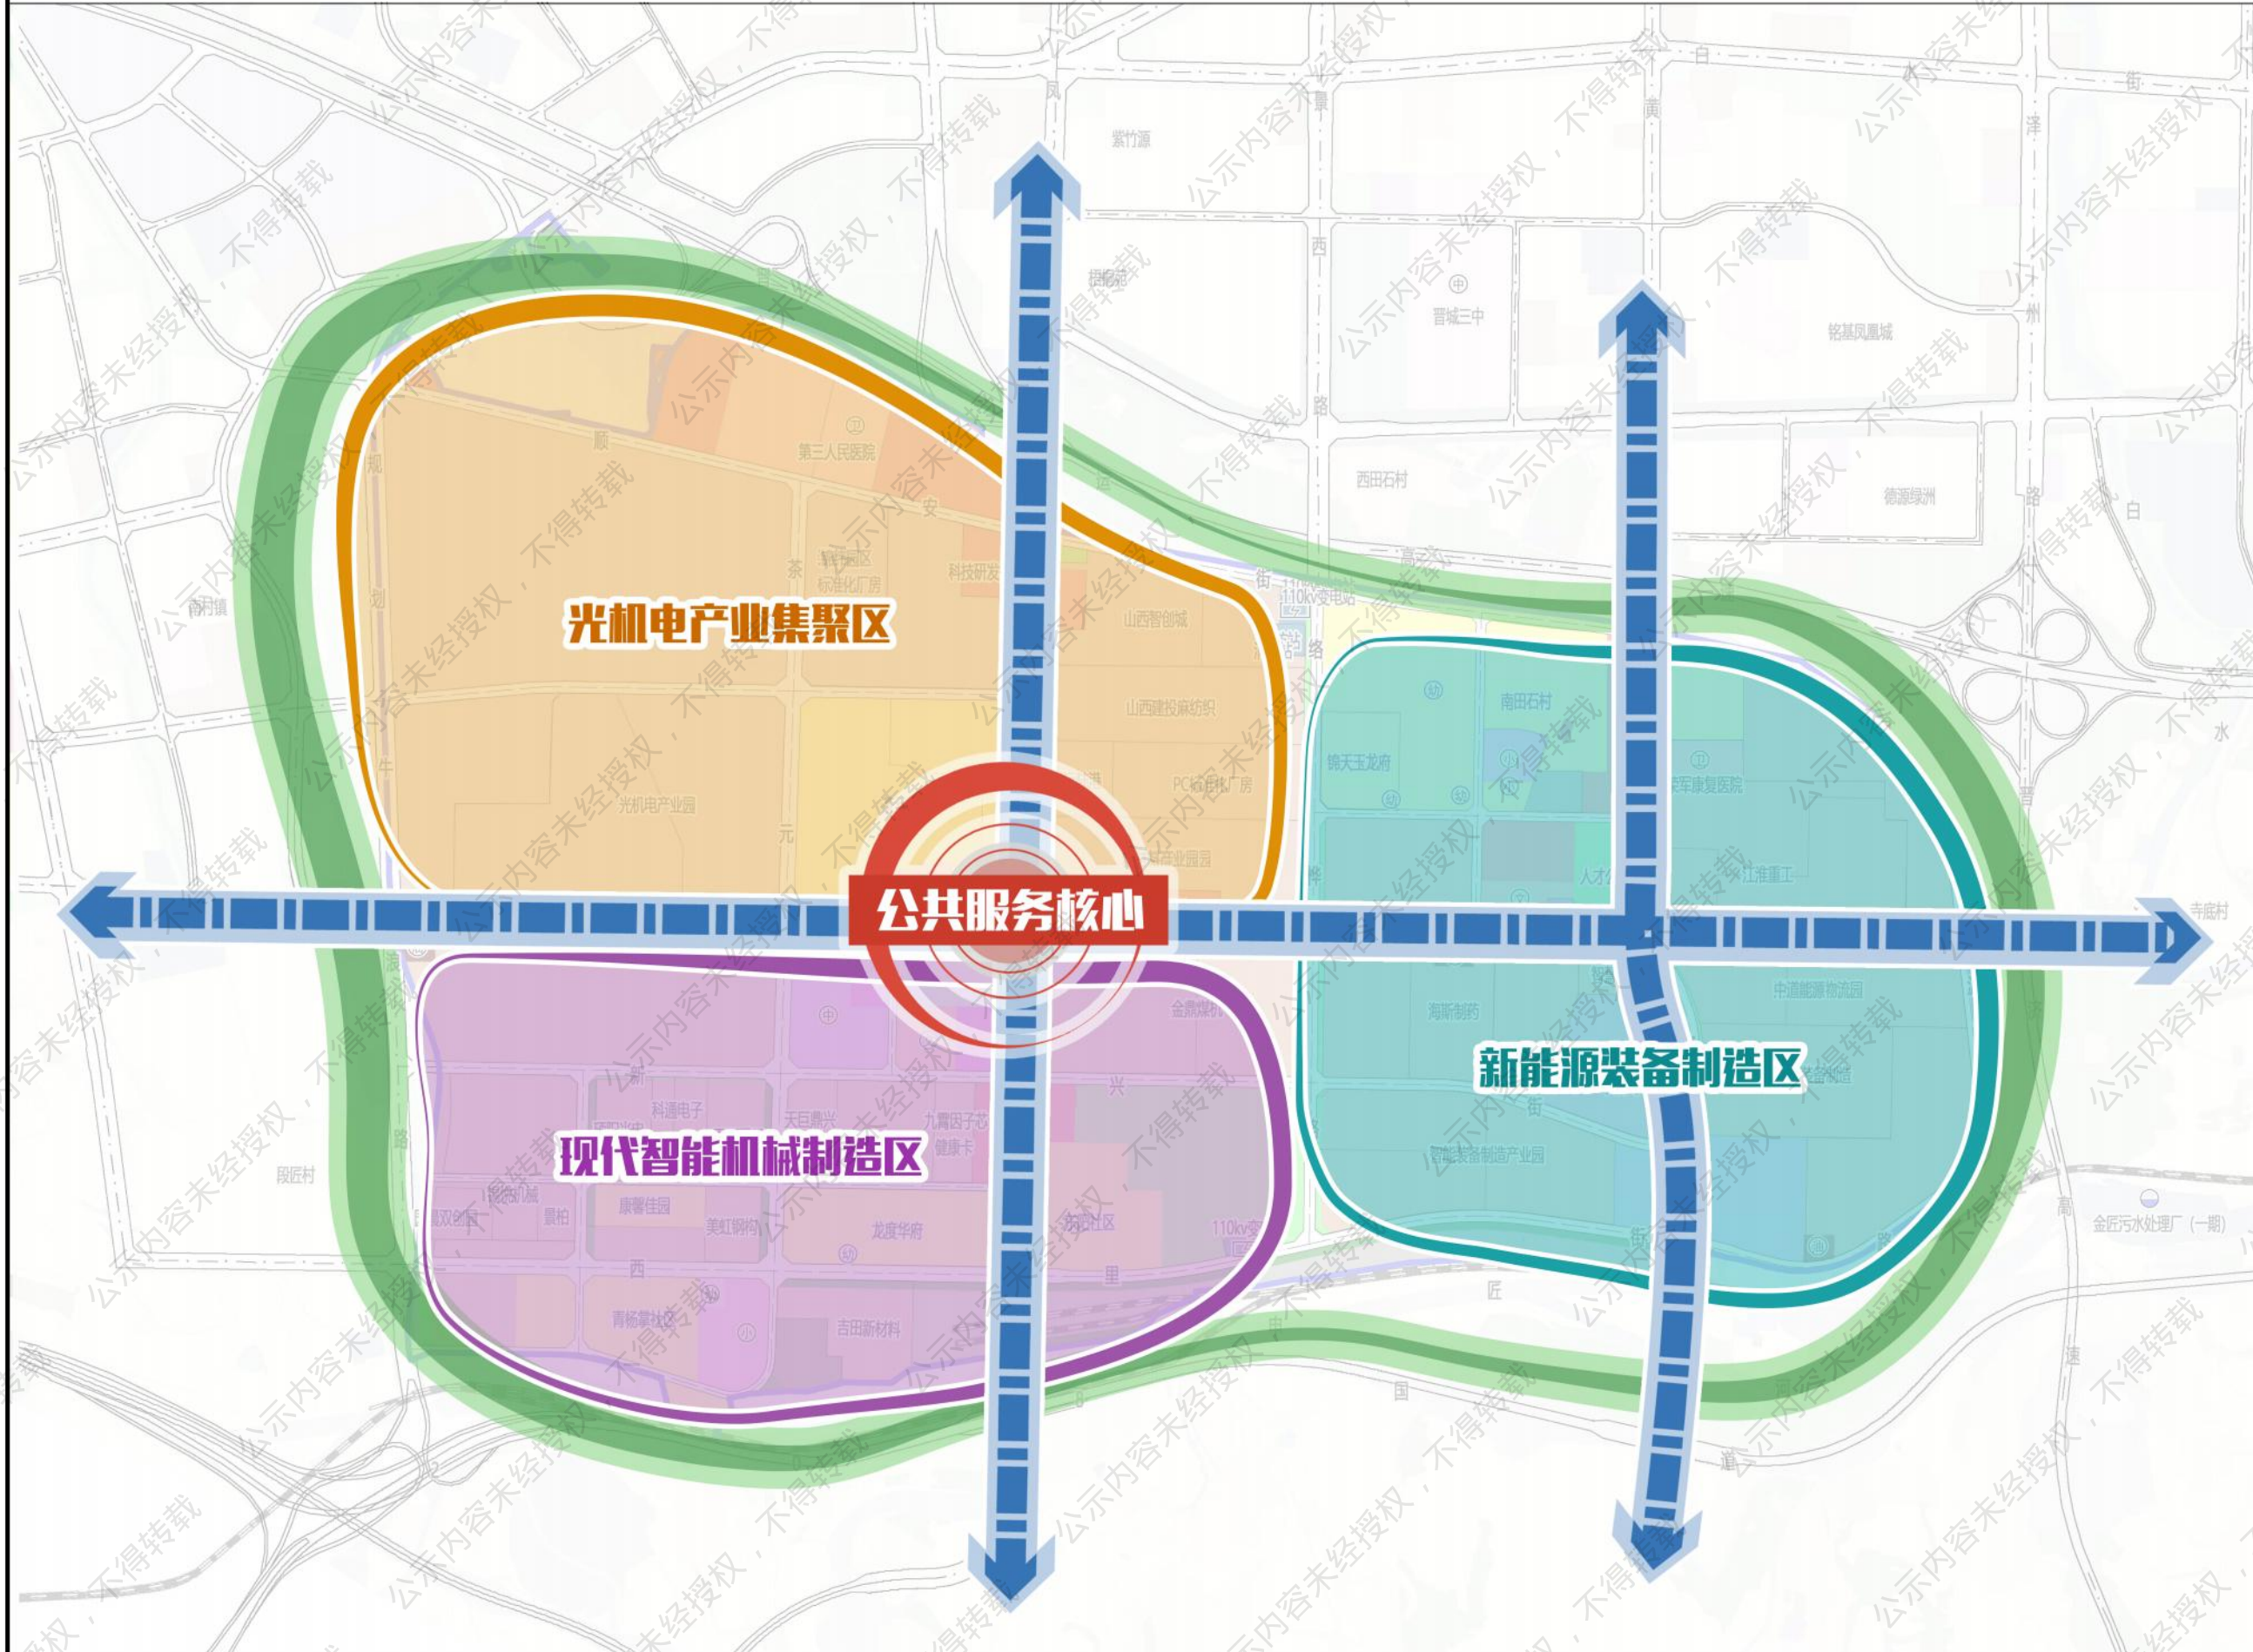

金匠工业园功能结构为“一心、一环、三轴、三区”

一心：依托金匠街、金鼎路交叉口周边的行政、文化、商业、广场等用地，形成园区公共服务核心；



一环：园区外围绿地、水系形成景观生态环，并通过道路沿街绿带向内部渗透，形成环、带、点多层次结合的景观体系。

三轴：以金鼎路、金匠街、金石路三条城市主干道，串联园区主要地块，形成园区三条发展轴线，引领园区发展。

三区：光机电产业集聚区、现代智能机械制造区、新能源装备制造区。

晋城经济技术开发区“一区四园”（划入城镇开发边界部分）控制性详细规划

北石店工业园区

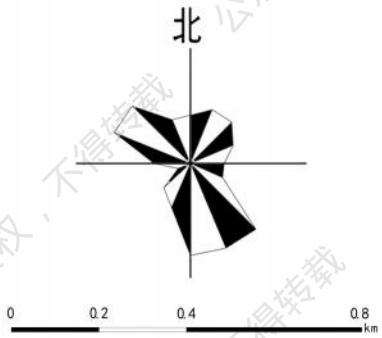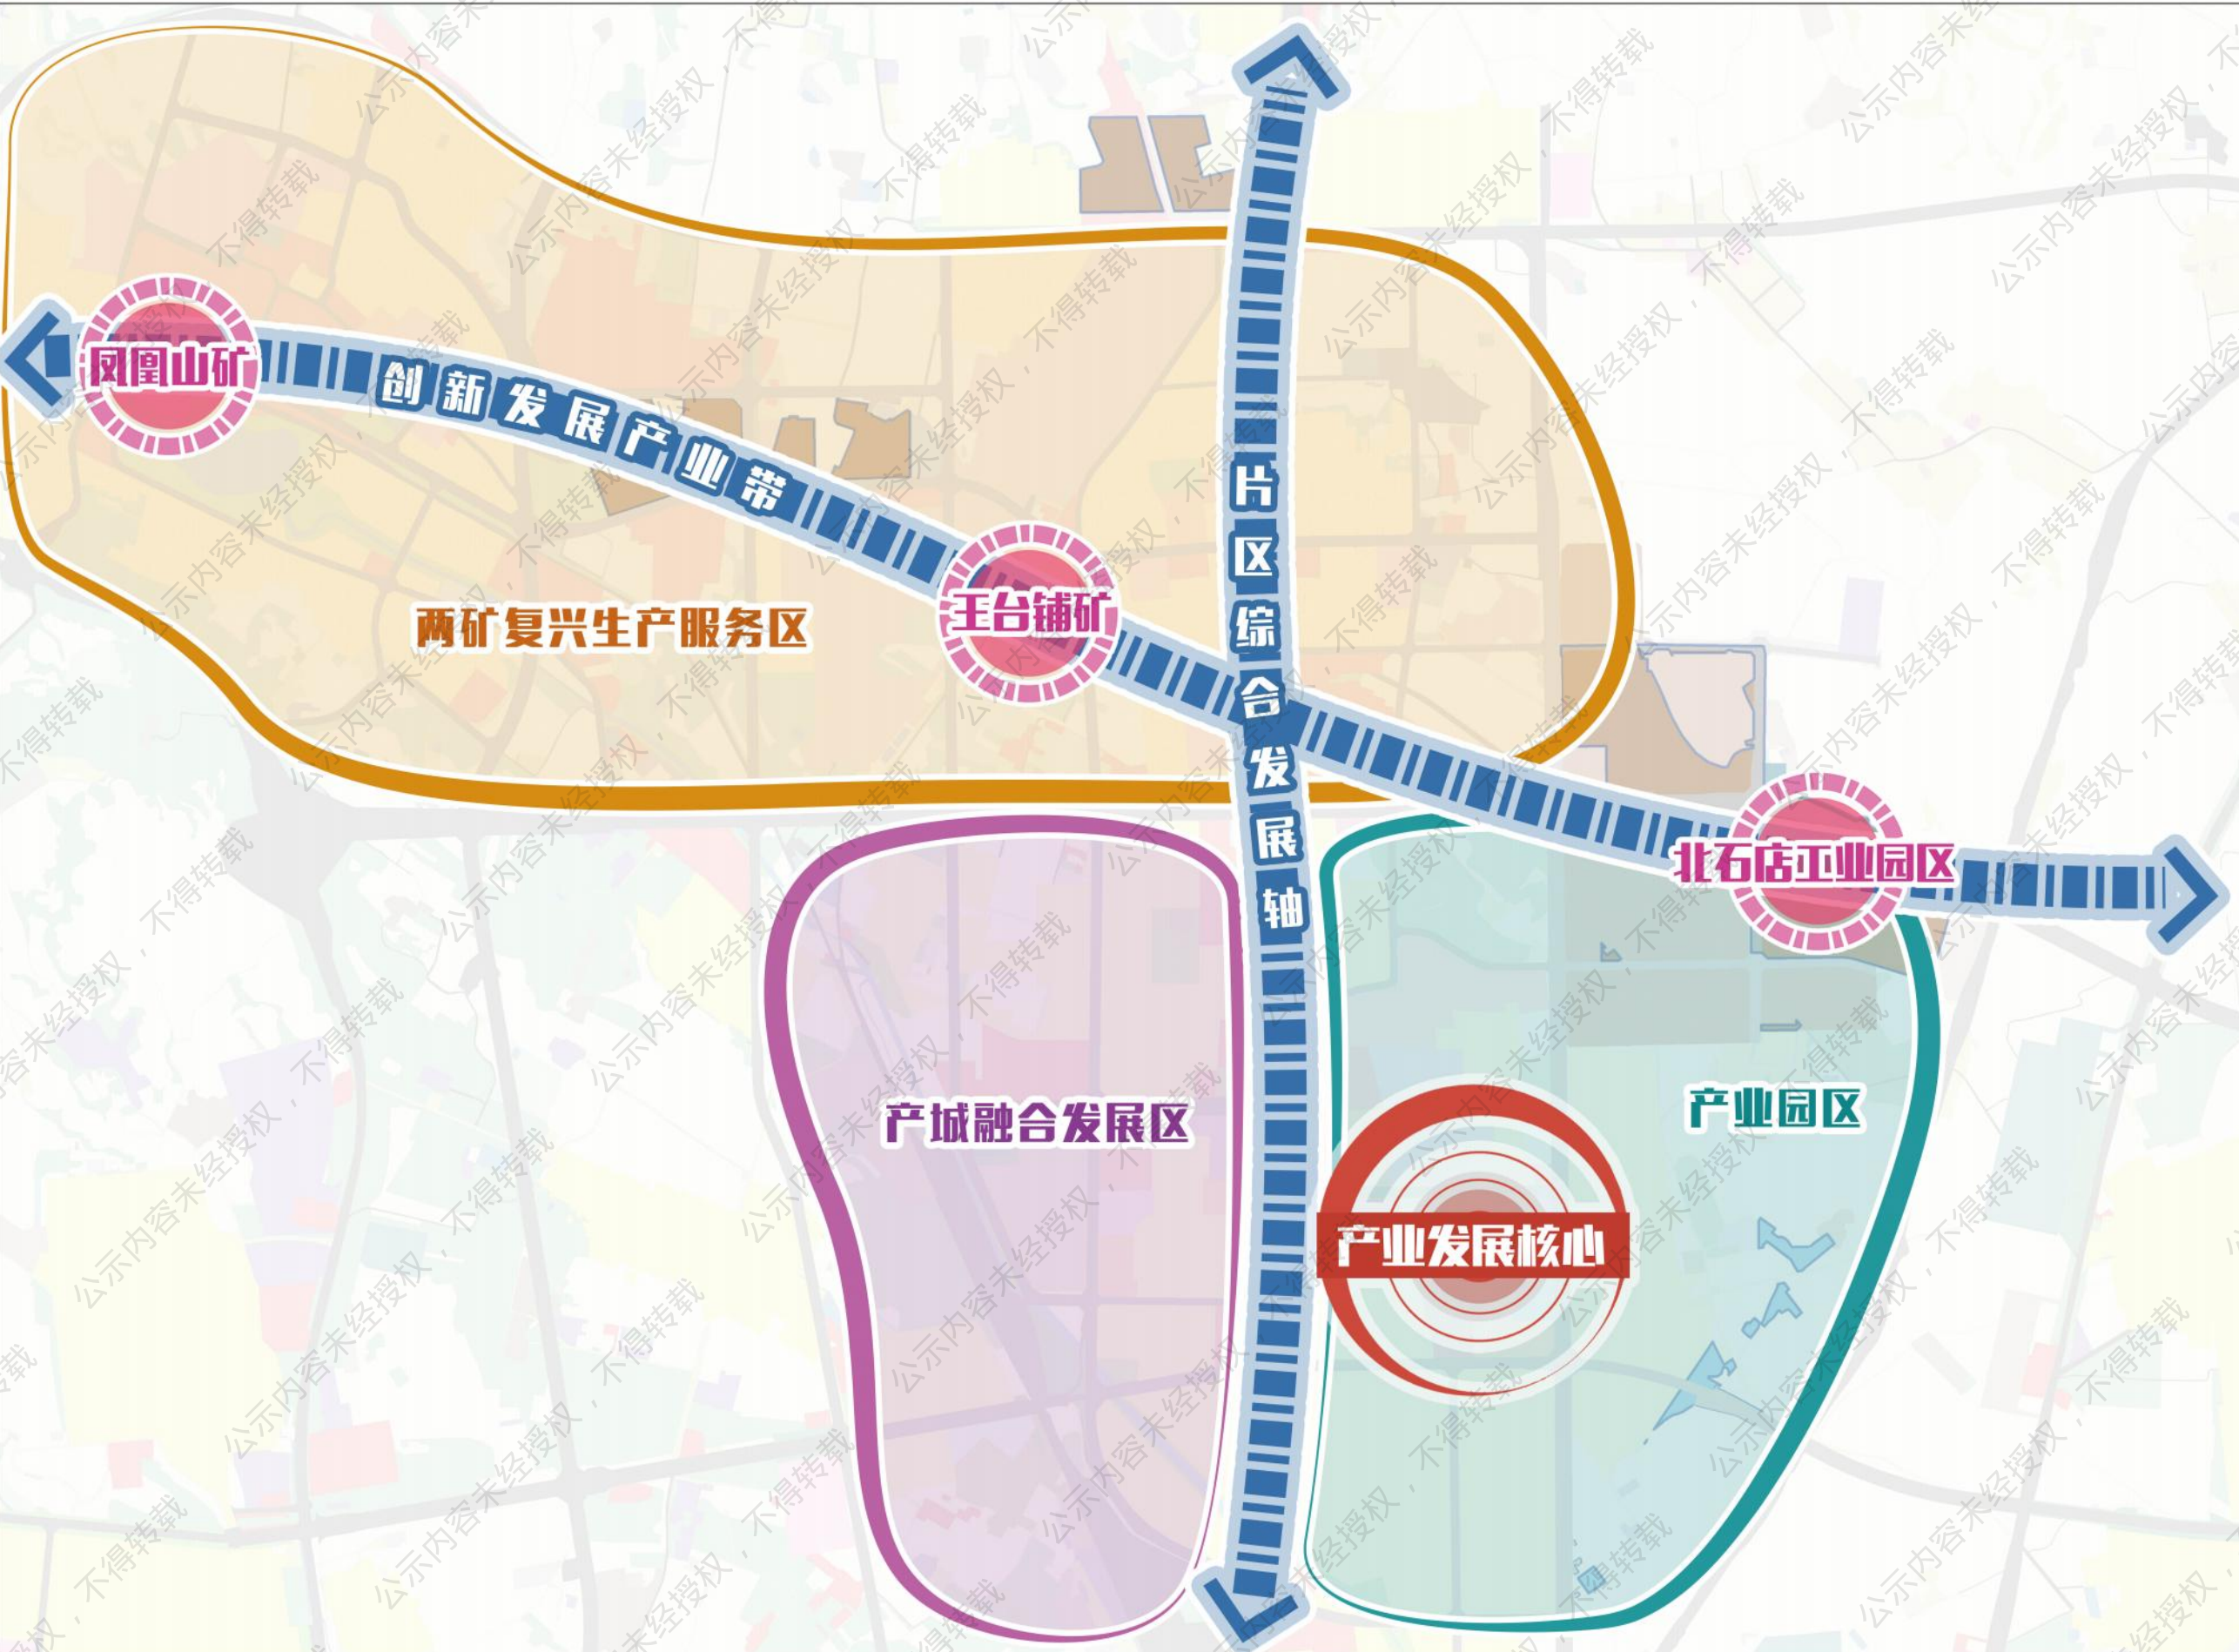

北石店工业园区与北石店镇区共同形成“一心、两轴、三片区”的功能结构。



一心： 产业发展核心，依托晋能控股装备制造集团形成产业发展带动核心。

两轴： 片区综合发展轴与创新产业发展轴。沿畅安路两侧形成北石店片区综合发展轴线；串联凤凰山矿、王台铺矿、北石店工业园区、与丹河新城产业园形成创新发展产业轴。

三片区： 两矿复兴生产服务区、产业园区、产城融合发展区。

晋城经济技术开发区“一区四园”（划入城镇开发边界部分）控制性详细规划

巴公工业园区

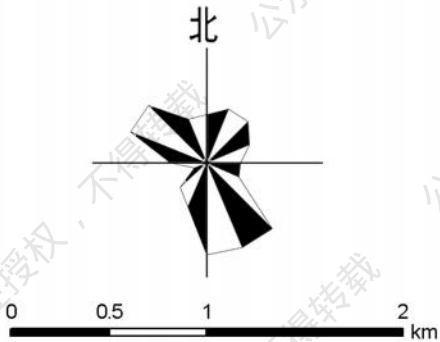
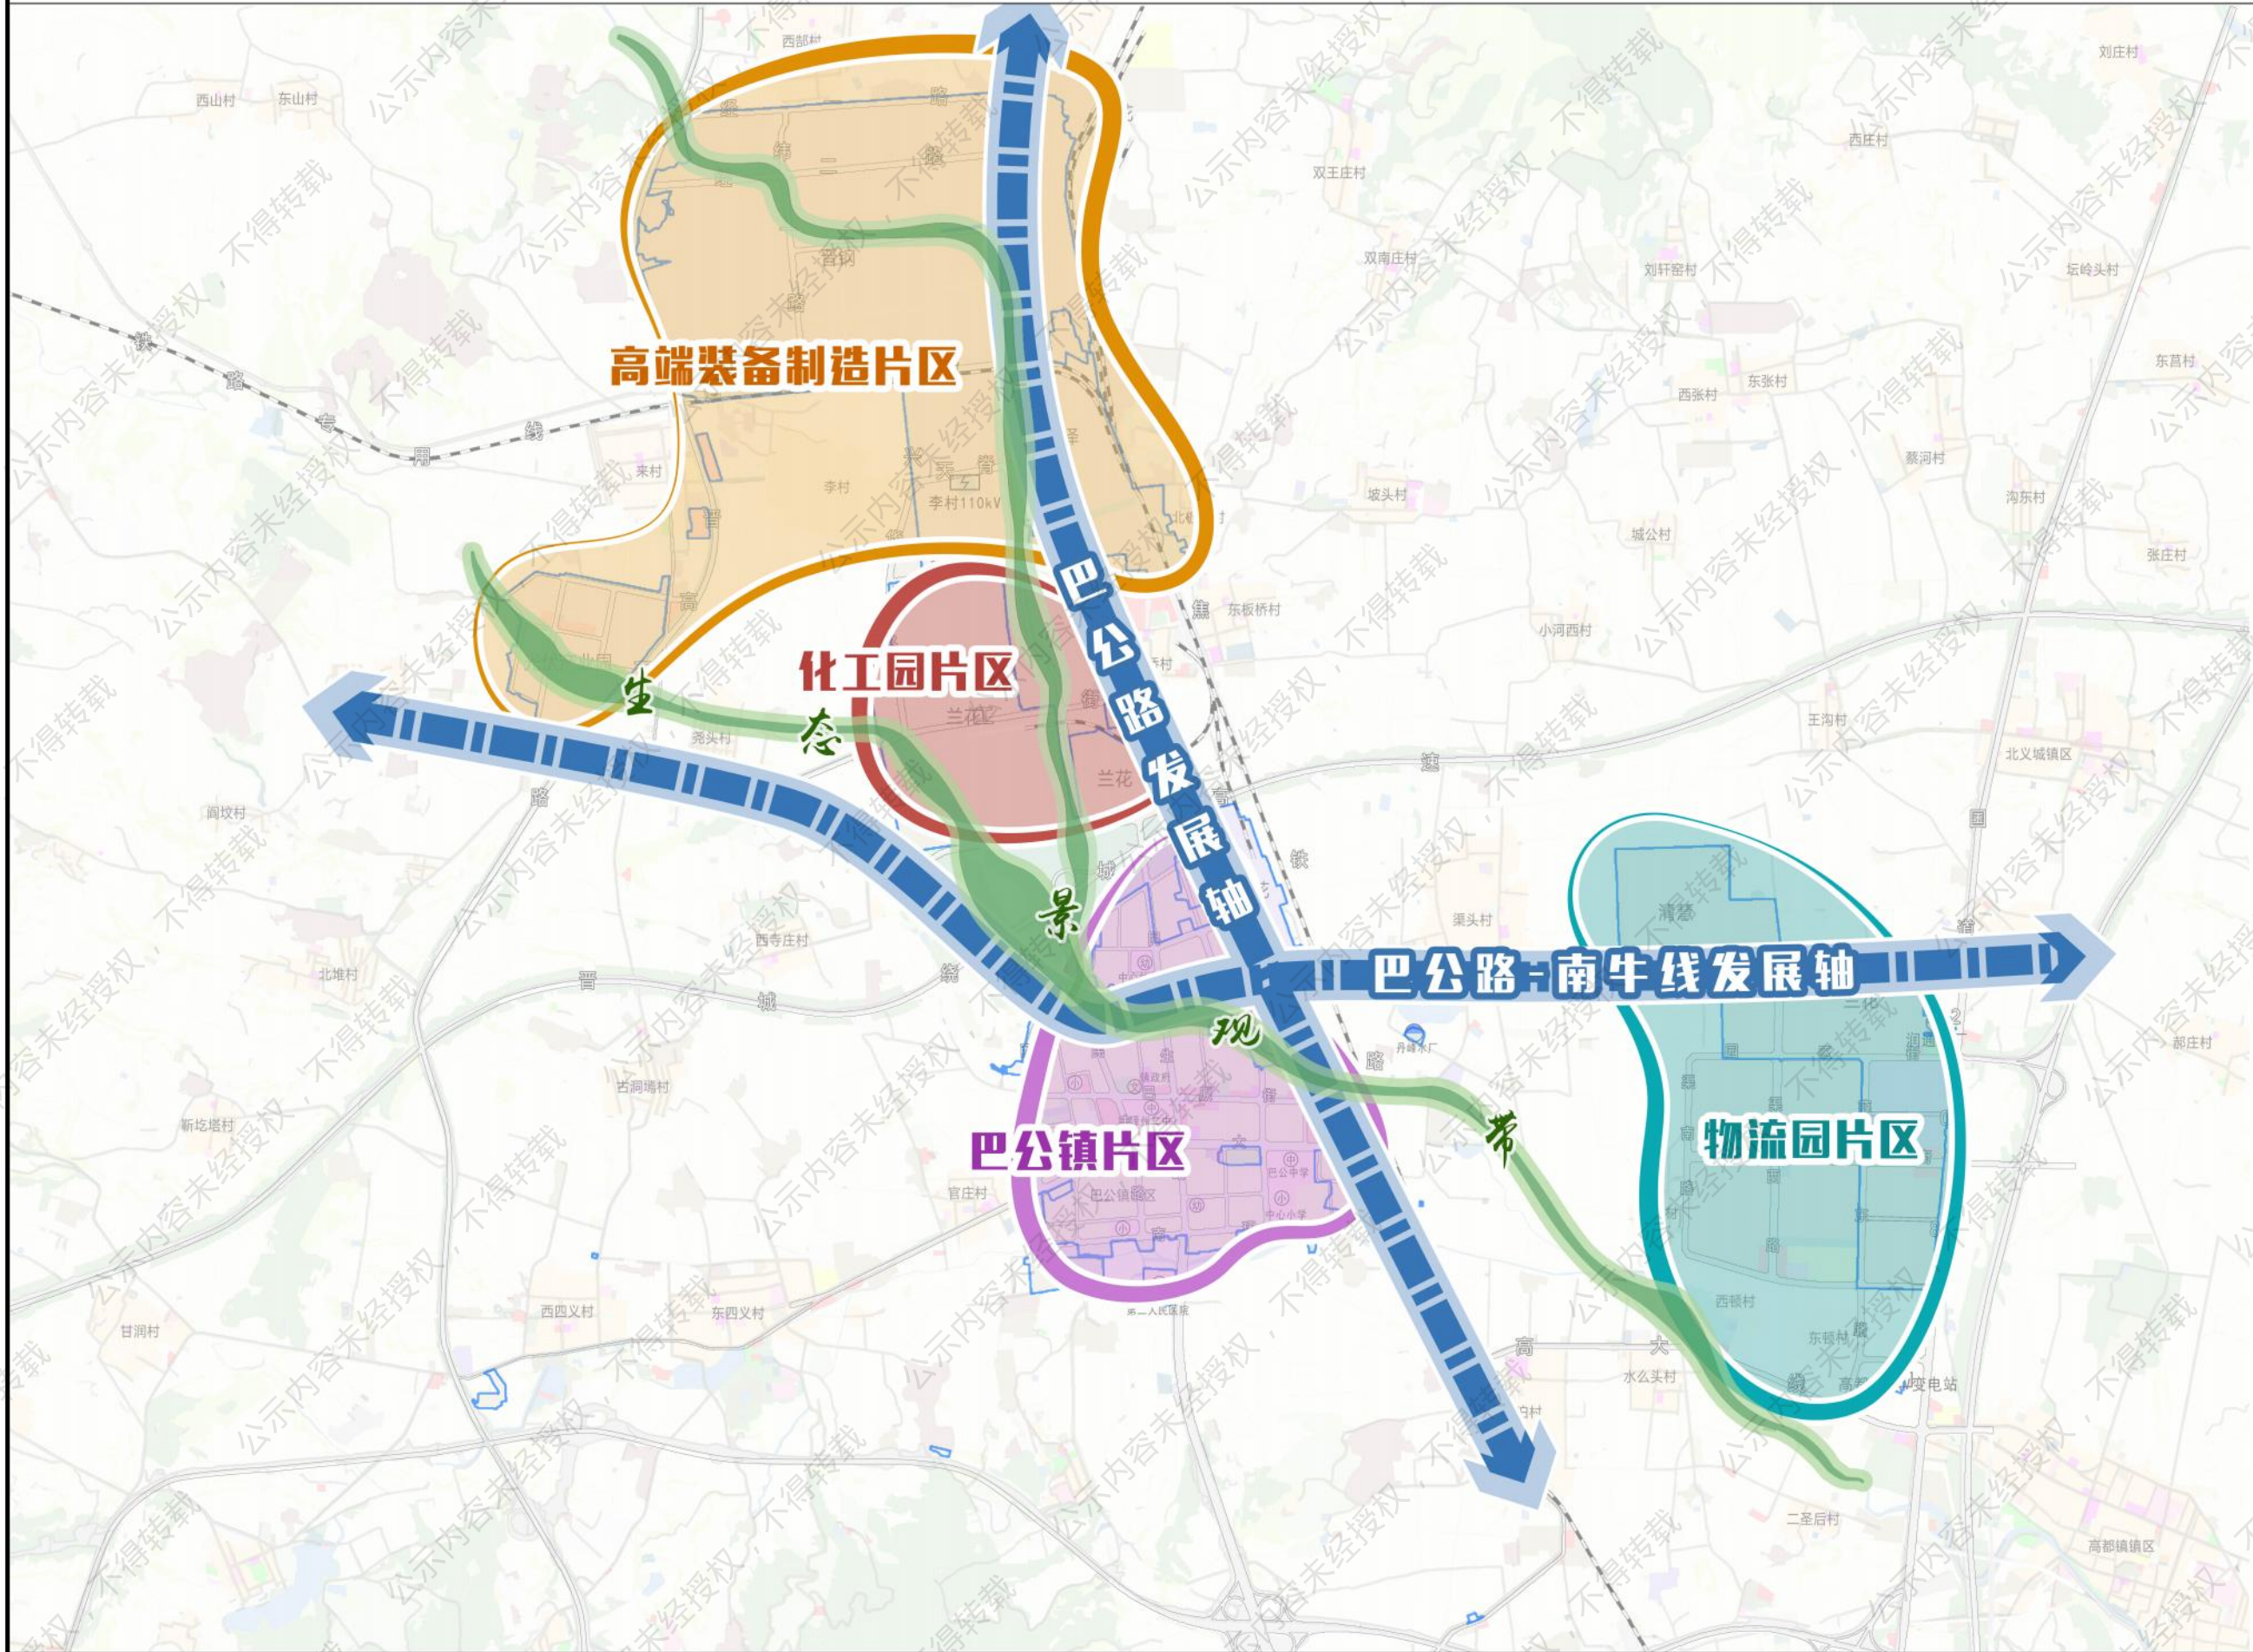


巴公工业园区功能结构为“两带、两轴、四片区”。

两带： 由大阳河、巴公河及其沿岸生态景观绿地公园构成的生态景观带。

两轴： 以巴公路和巴马路 - 南牛线形成的两条发展轴。

四片区： 高端装备制造片区、兰花科创化工园片区、物流园片区、巴公镇片区。

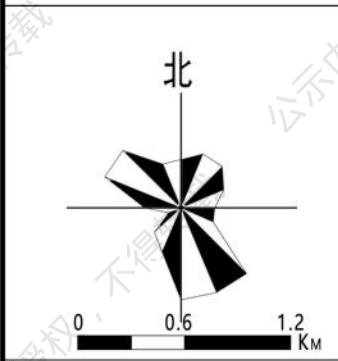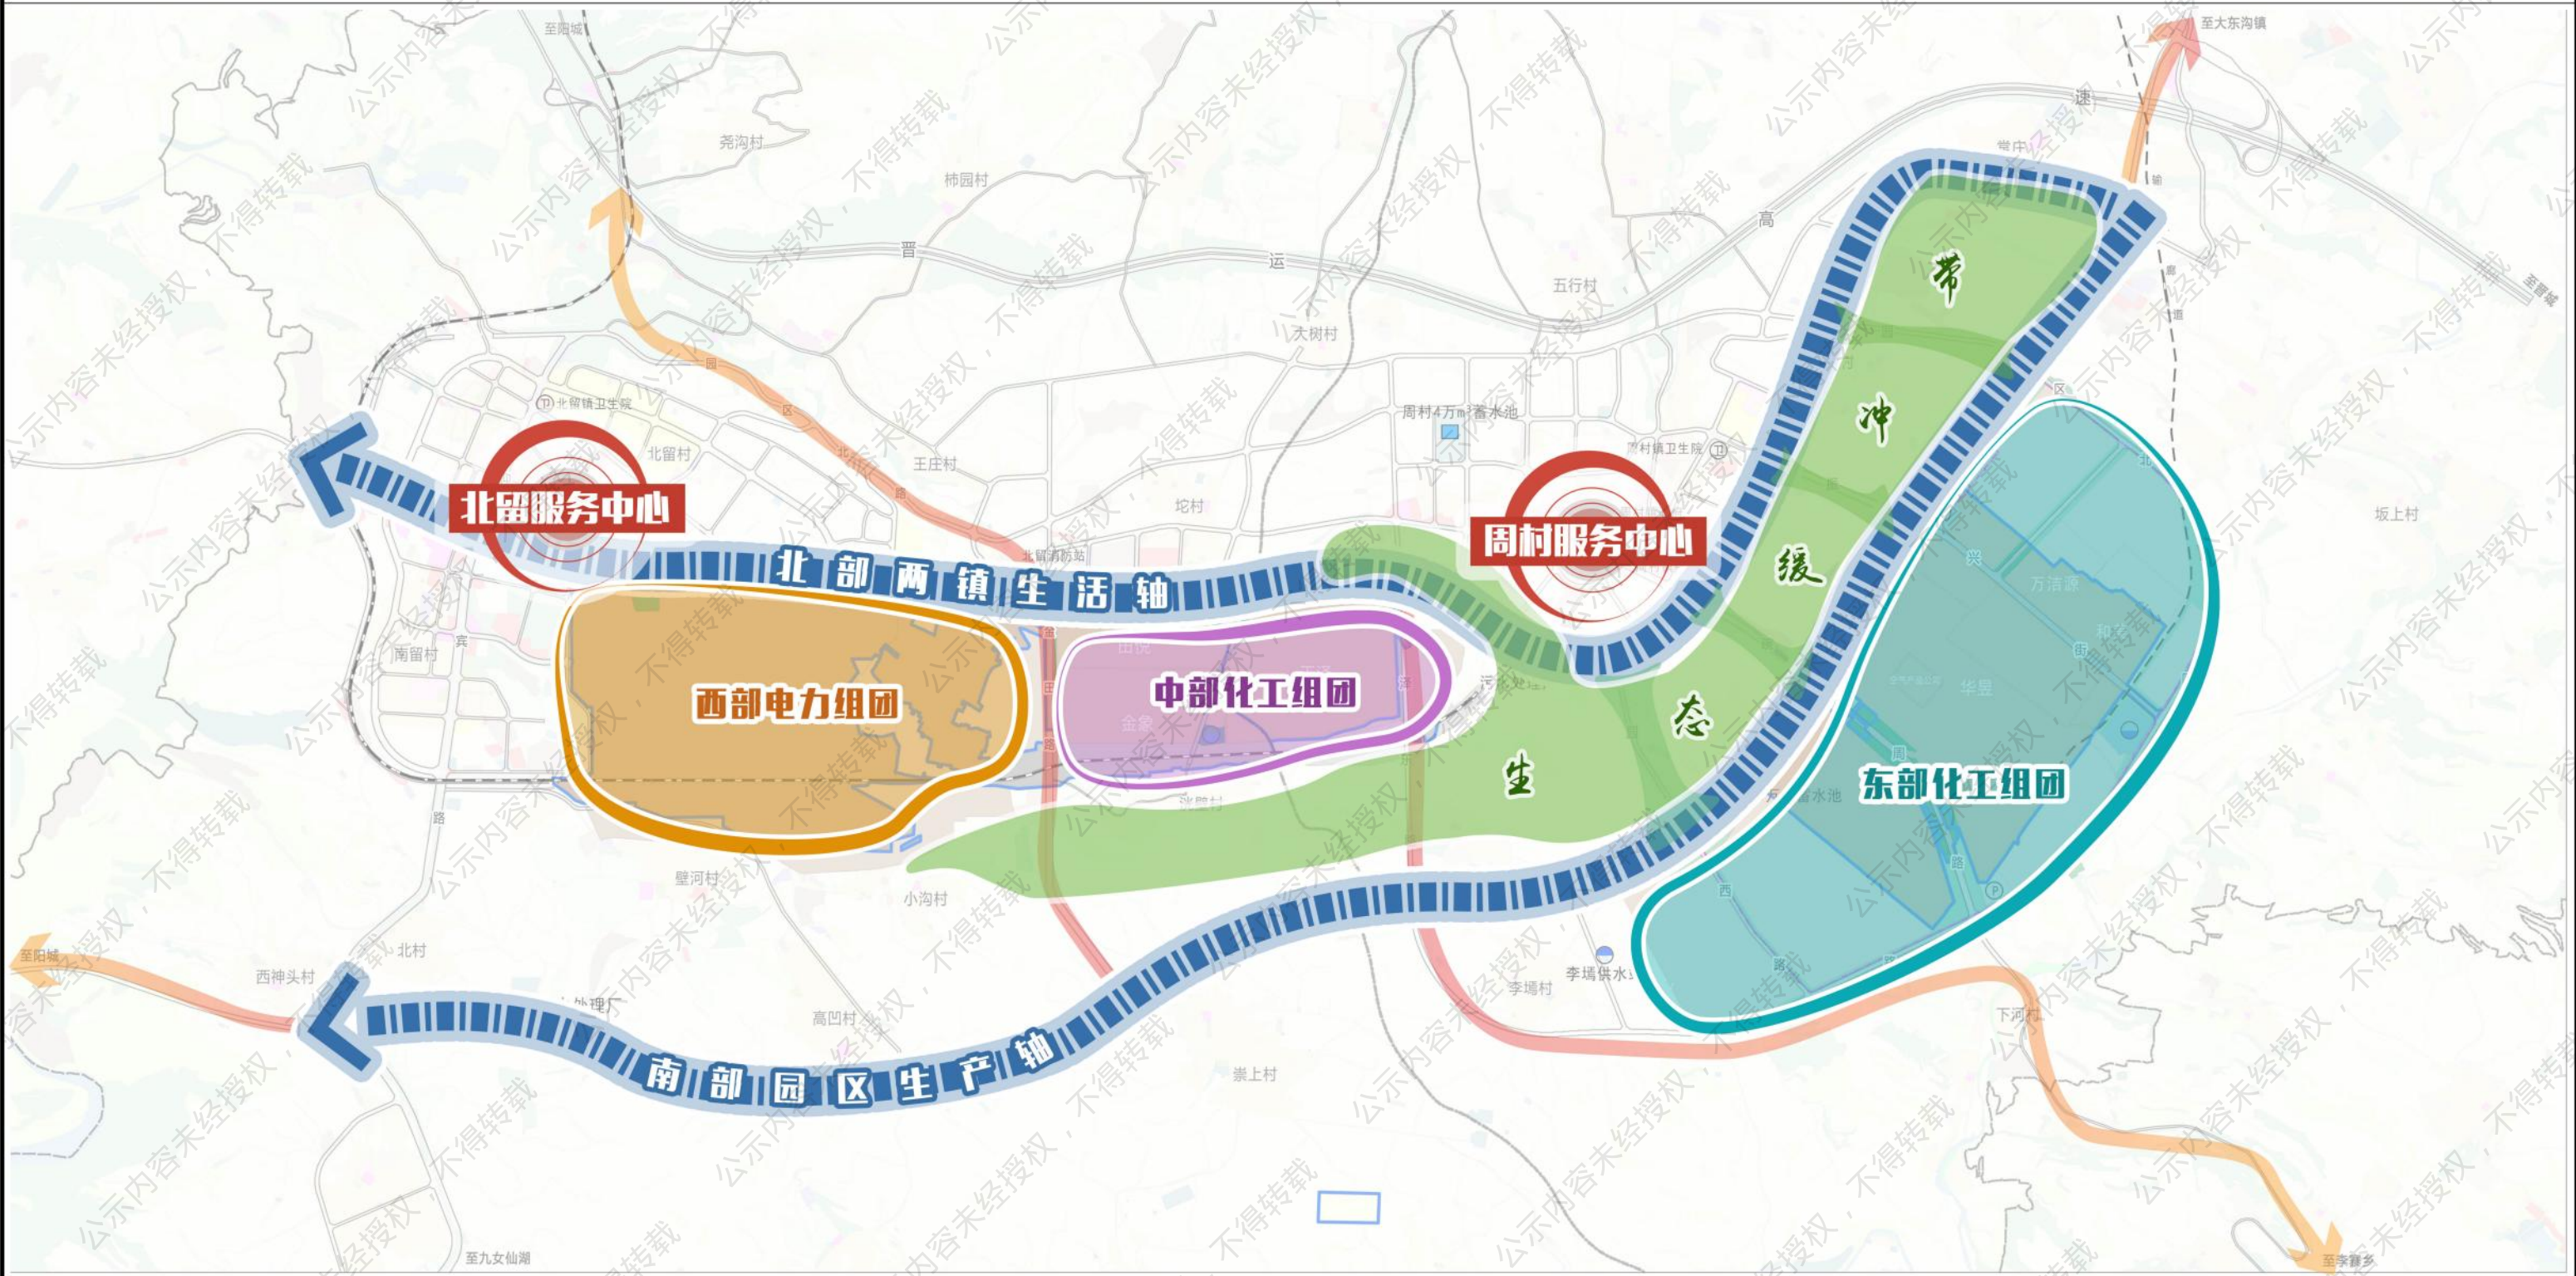

北留周村工业园区功能结构为“一带、两轴、三组团、四通道”。

一带：周村化工园区与周村镇区之间的生态缓冲带。



两轴：两镇生活轴和园区生产轴。

三组团：西部电力组团、中部化工组团和东部化工组团。

四通道：四条对外交通通道。

晋城经济技术开发区“一区四园”（划入城镇开发边界部分）控制性详细规划


开发区主区

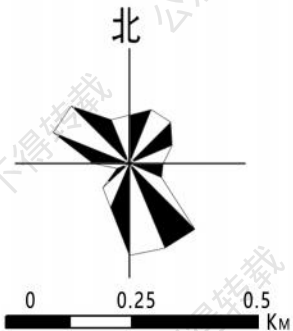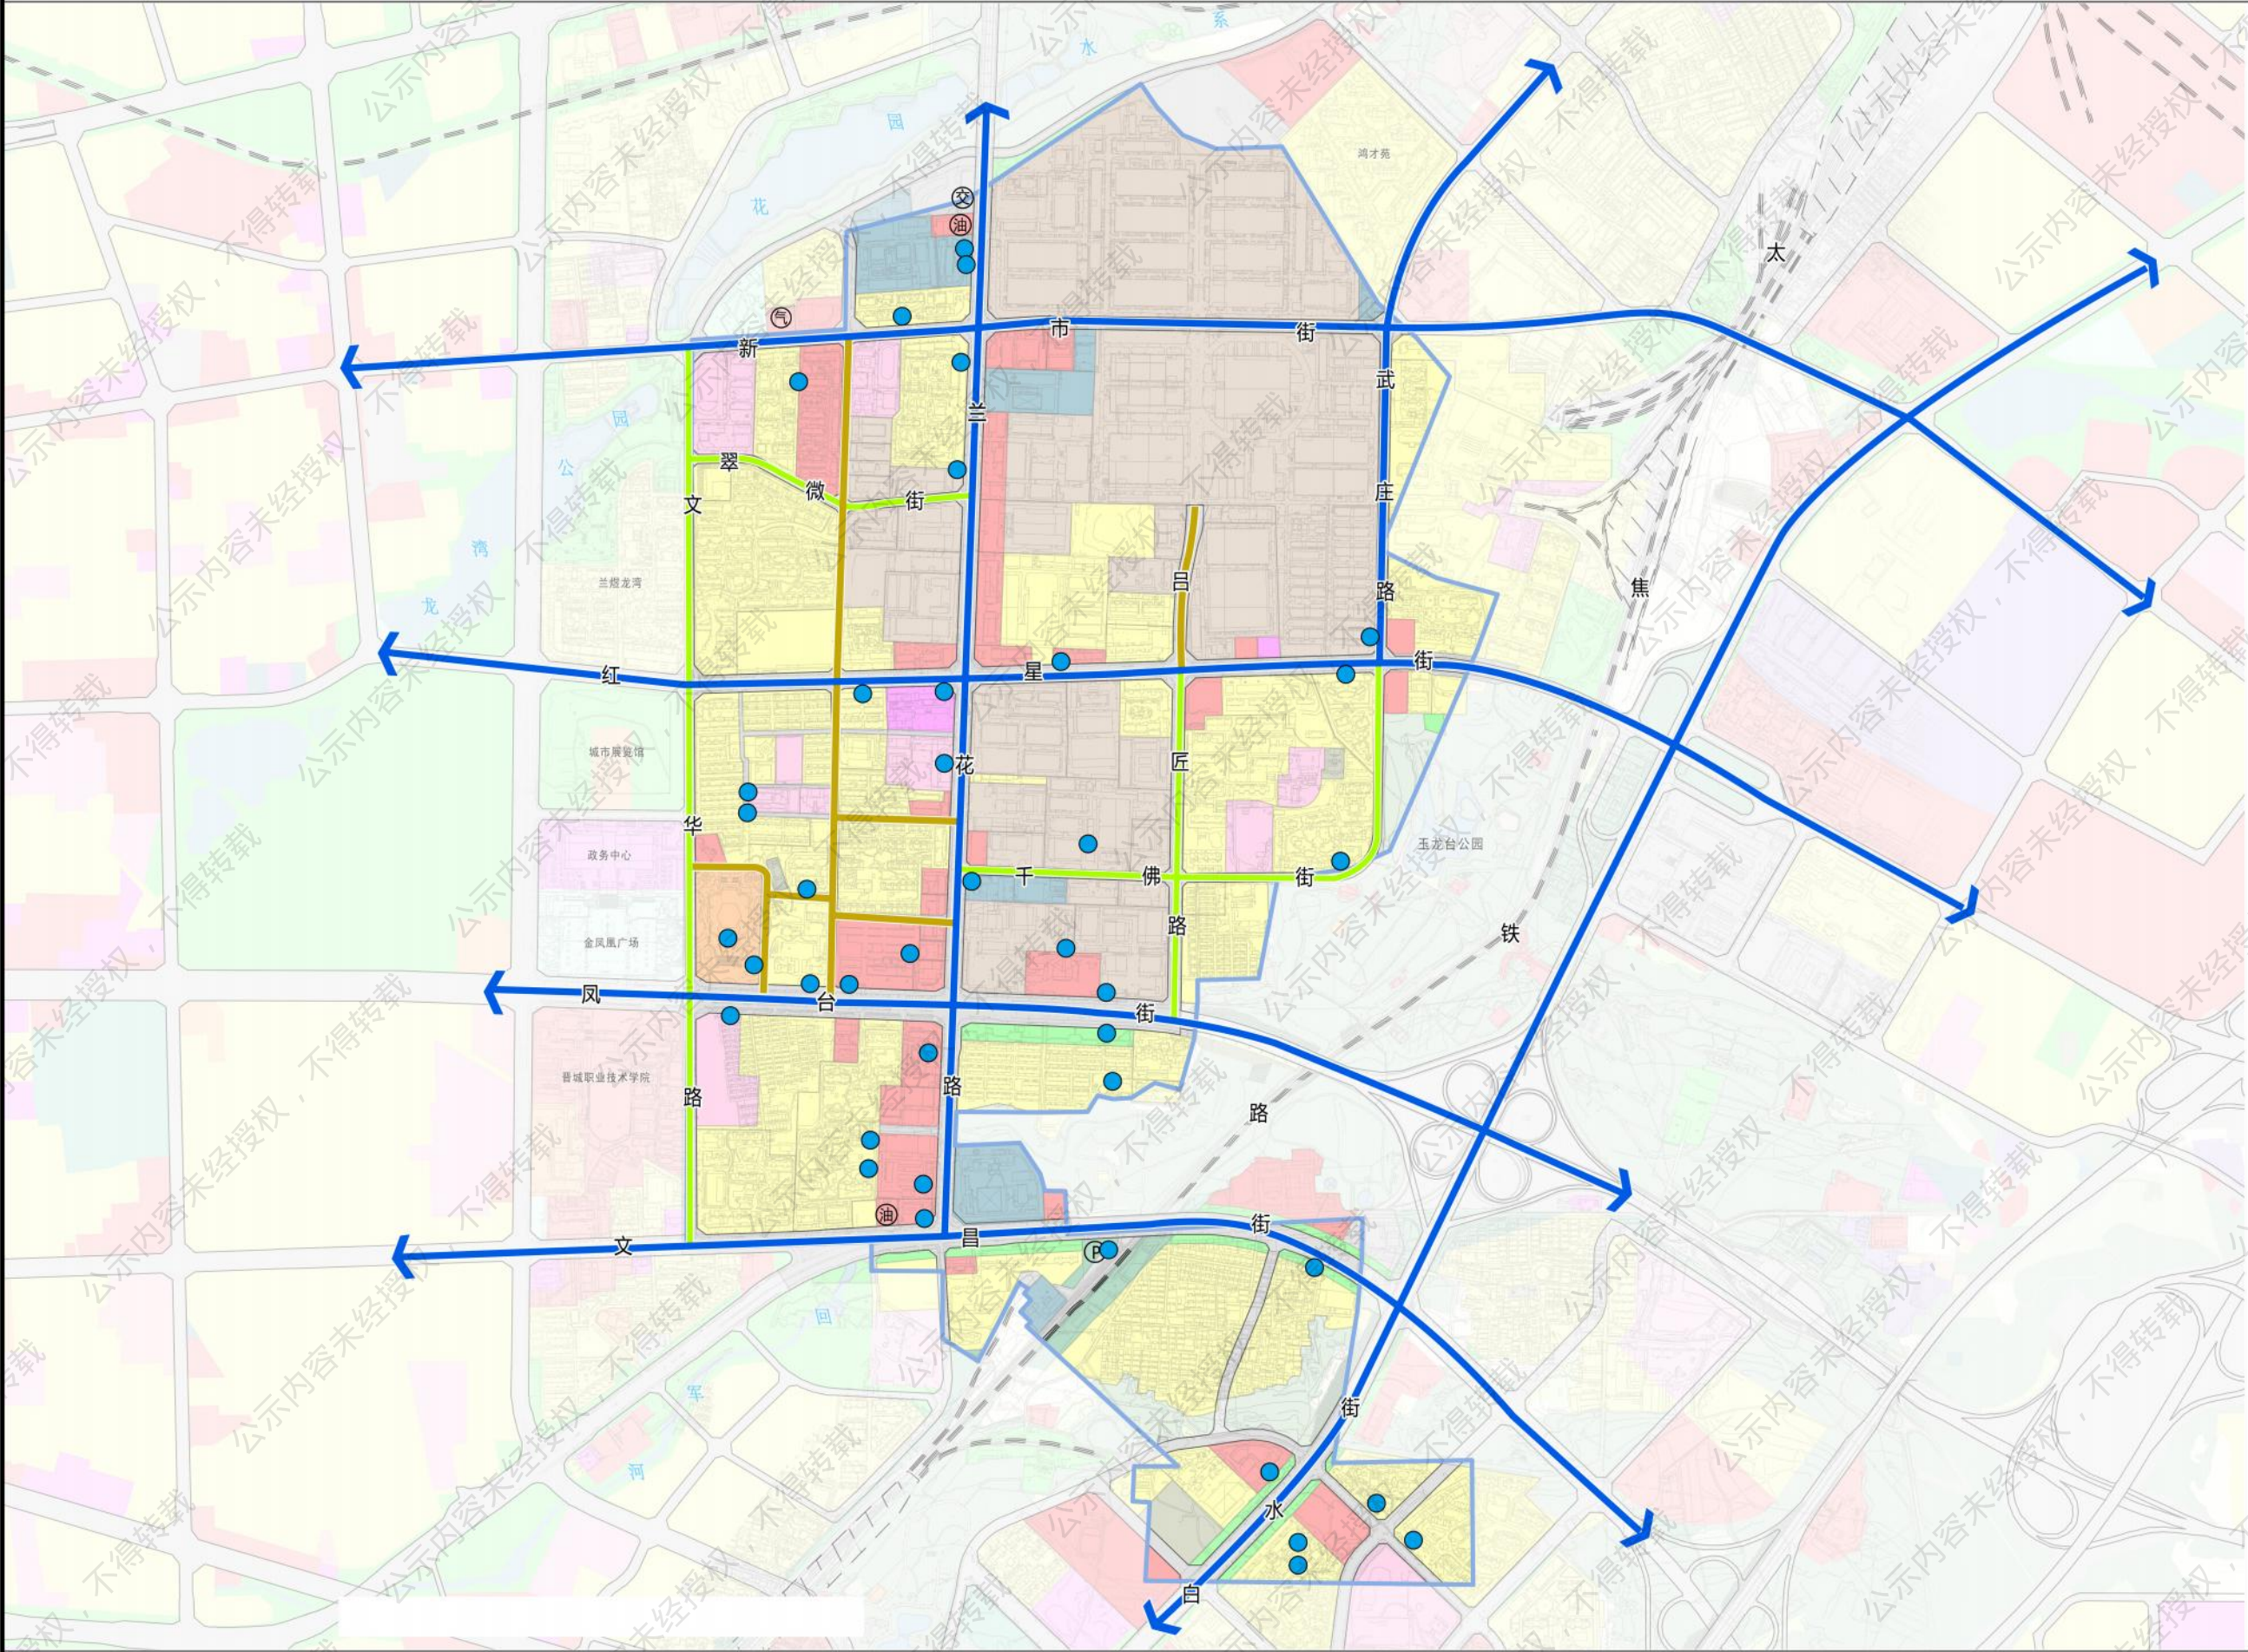

图例

- 普速铁路
- 主干路
- 次干路
- 支路
- 停车场
- 加油加气站
- 公交车停保场
- 充电桩站
- 规划范围



金匠工业园区

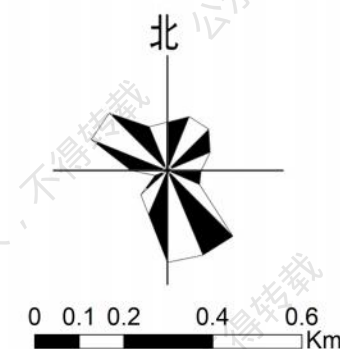

	高速公路
	国道
	主干路
	次干路
	支路
	互通式立交
	加油加气站
	公交停保场
	规划范围线

晋城经济技术开发区“一区四园”（划入城镇开发边界部分）控制性详细规划



北石店工业园区

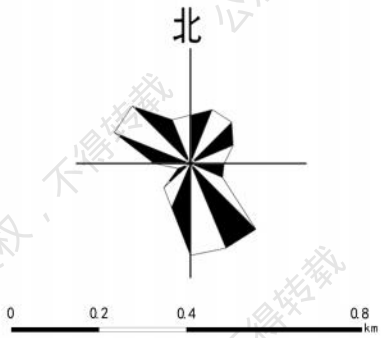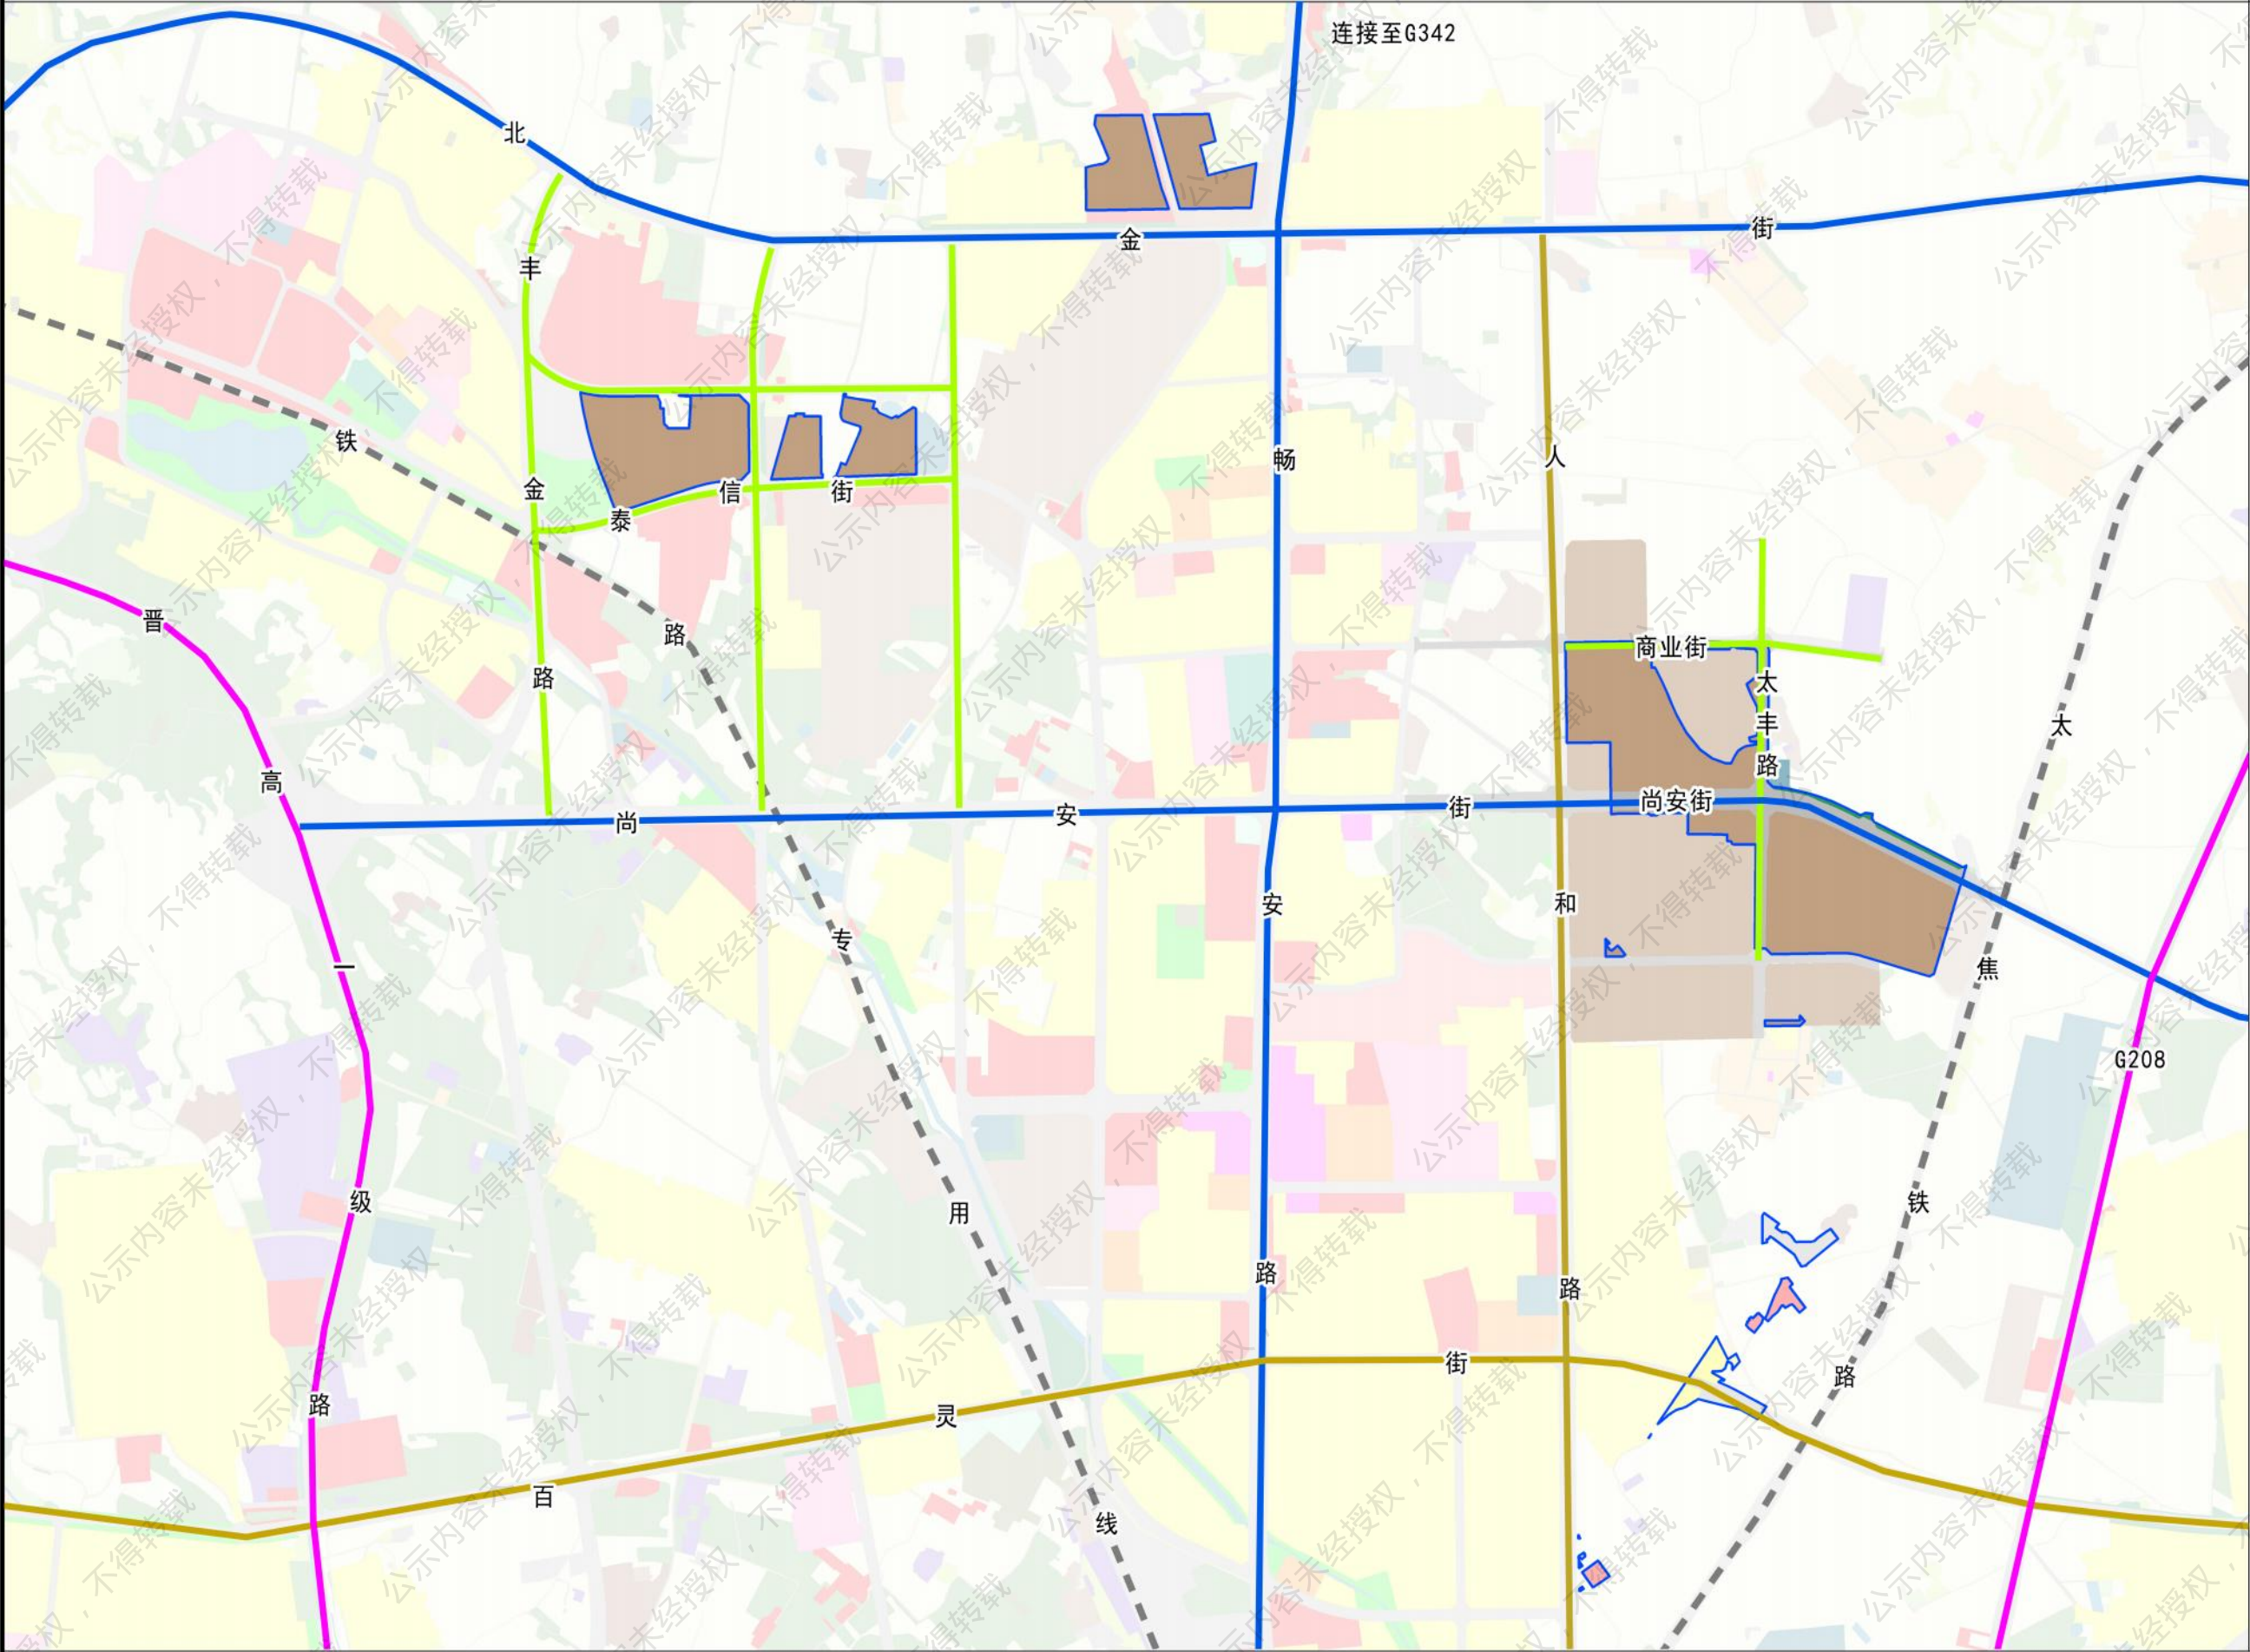

- 图 例
- 铁路
 - 国省干道
 - 主干道
 - 次干道
 - 支路
 - 规划范围线

晋城经济技术开发区“一区四园”（划入城镇开发边界部分）控制性详细规划

巴公工业园区

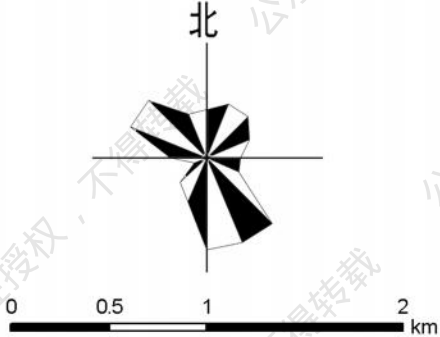
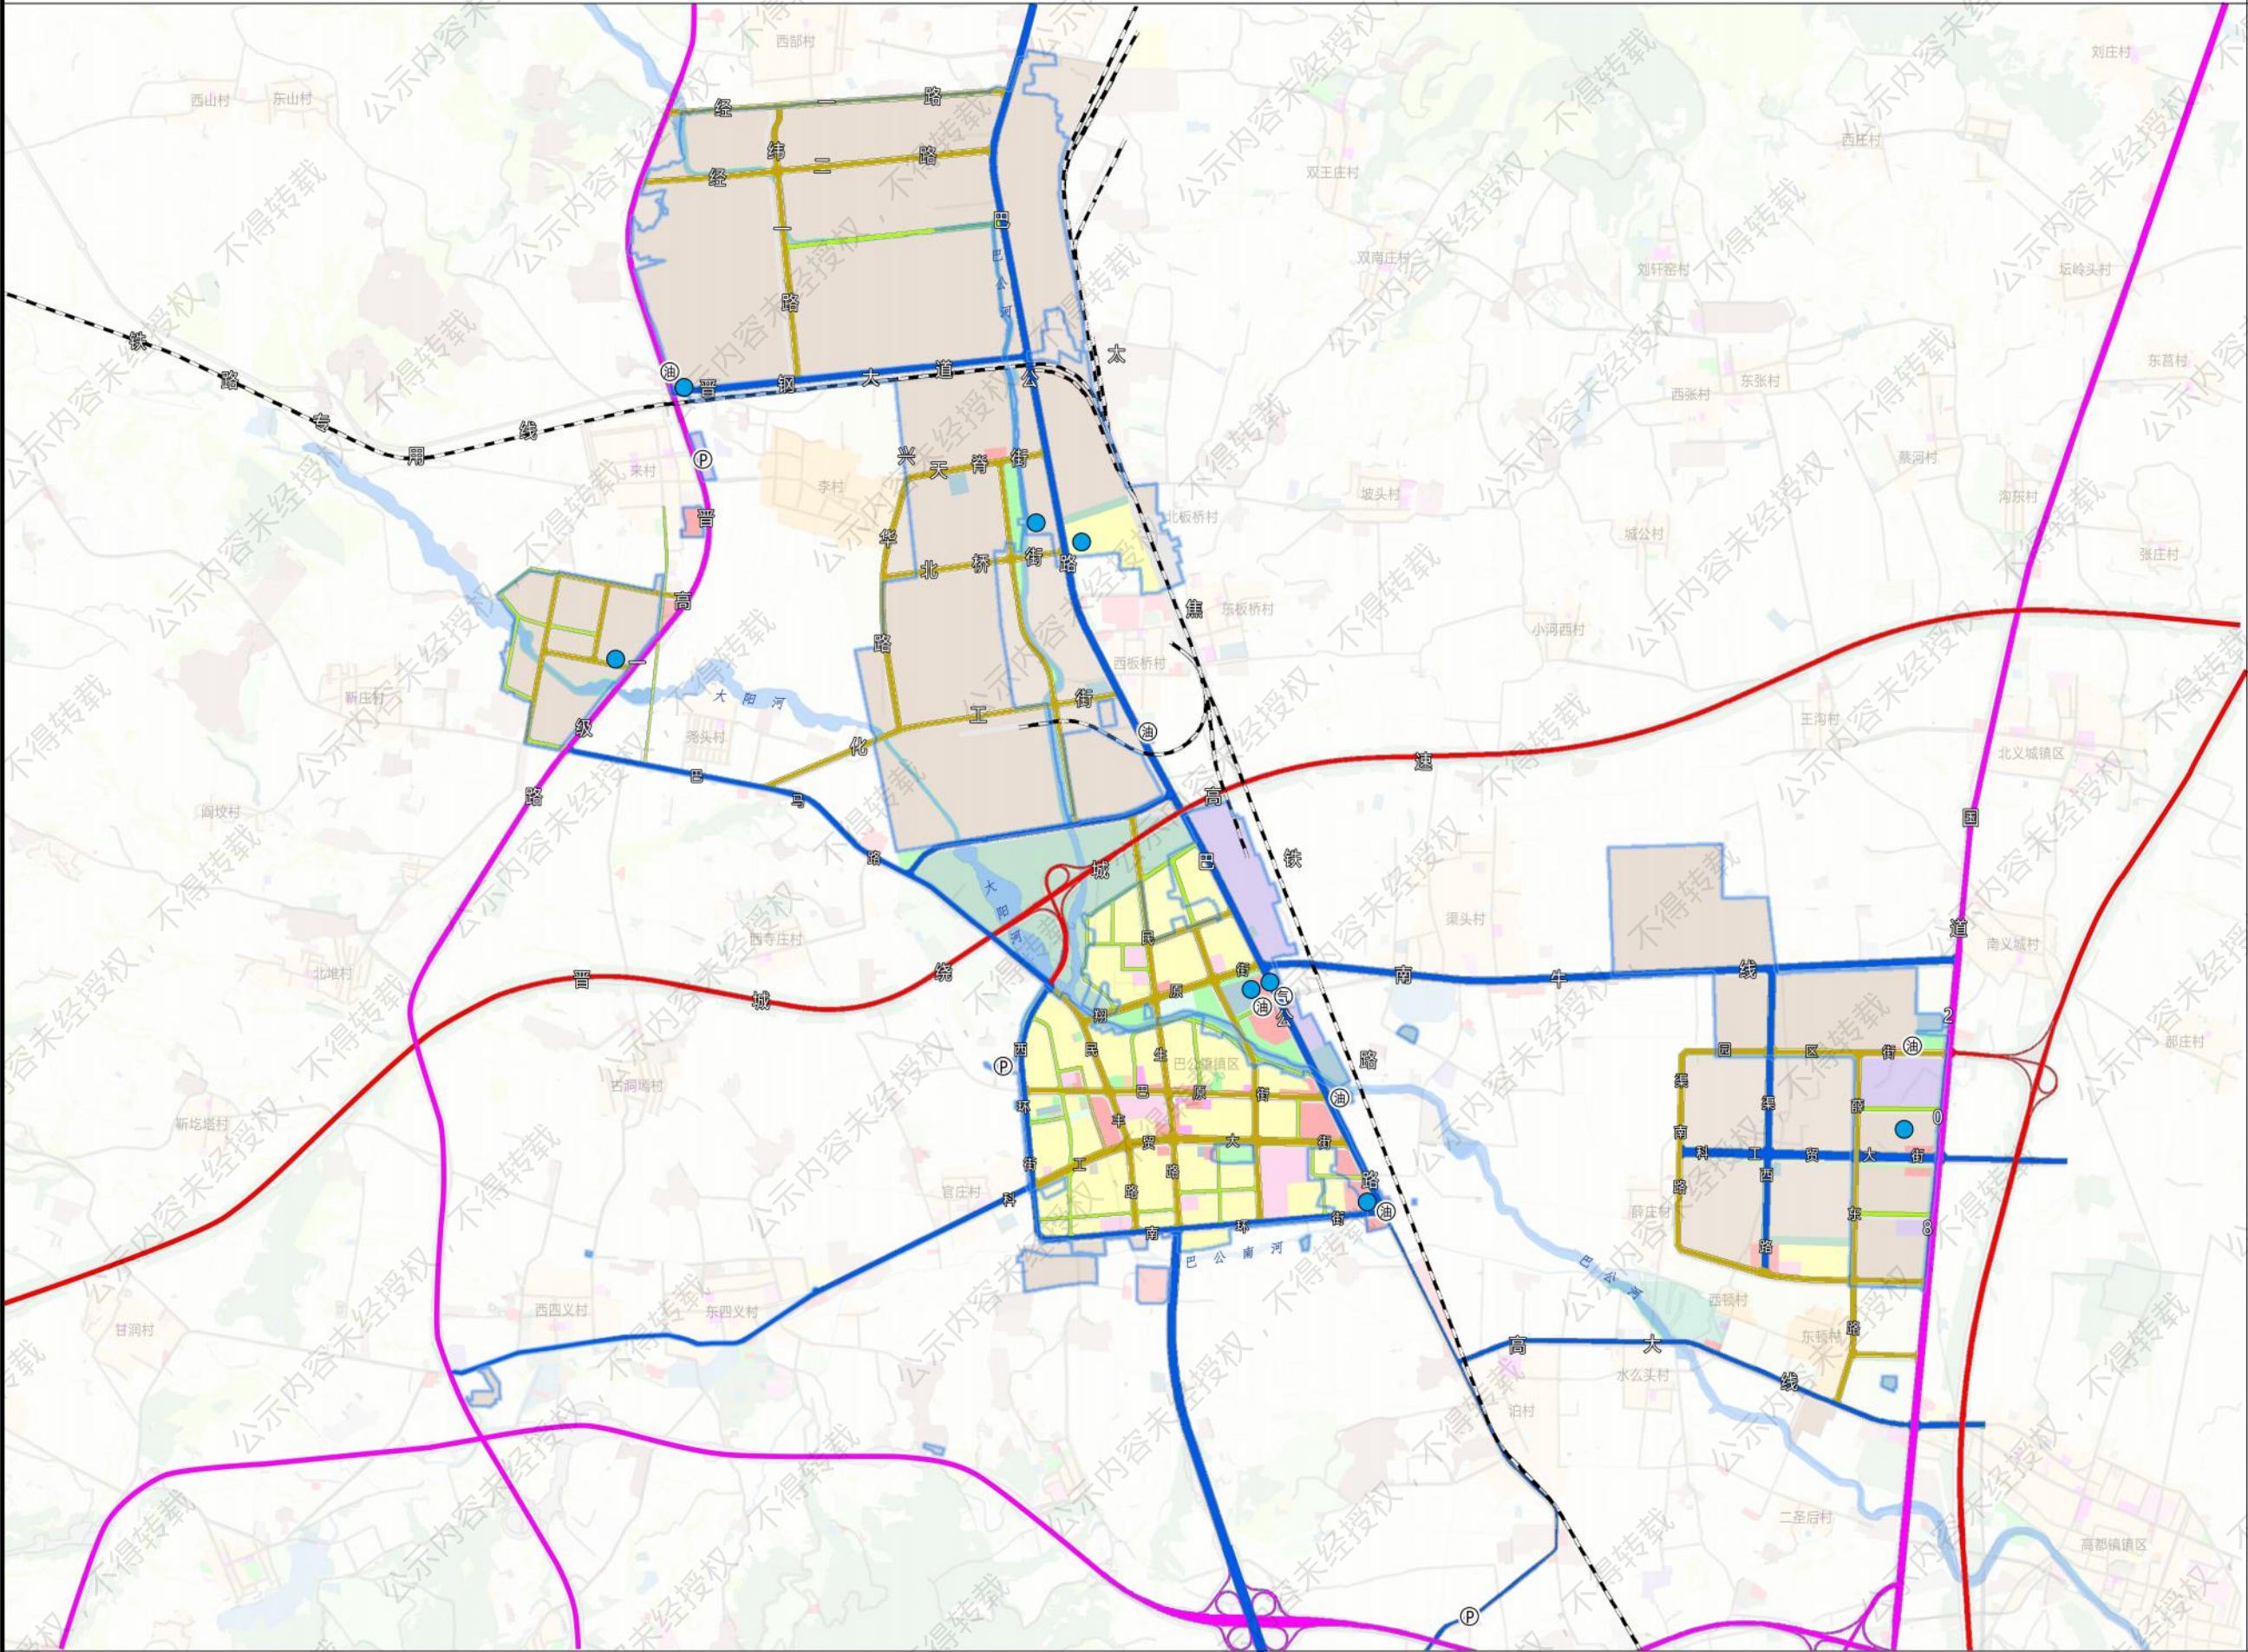


图例

- 高速公路
- 普速铁路
- 国省干道
- 主干路
- 次干路
- 支路
- 停车场
- 加油加气站
- 公交车停保场
- 充电桩站
- 乡镇界
- 区县界
- 规划范围线

晋城经济技术开发区“一区四园”（划入城镇开发边界部分）控制性详细规划

北留周村工业园区

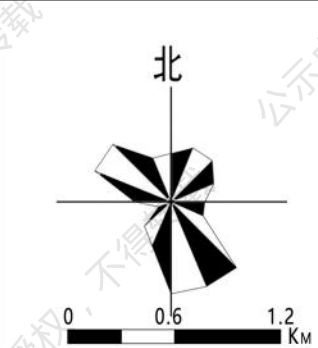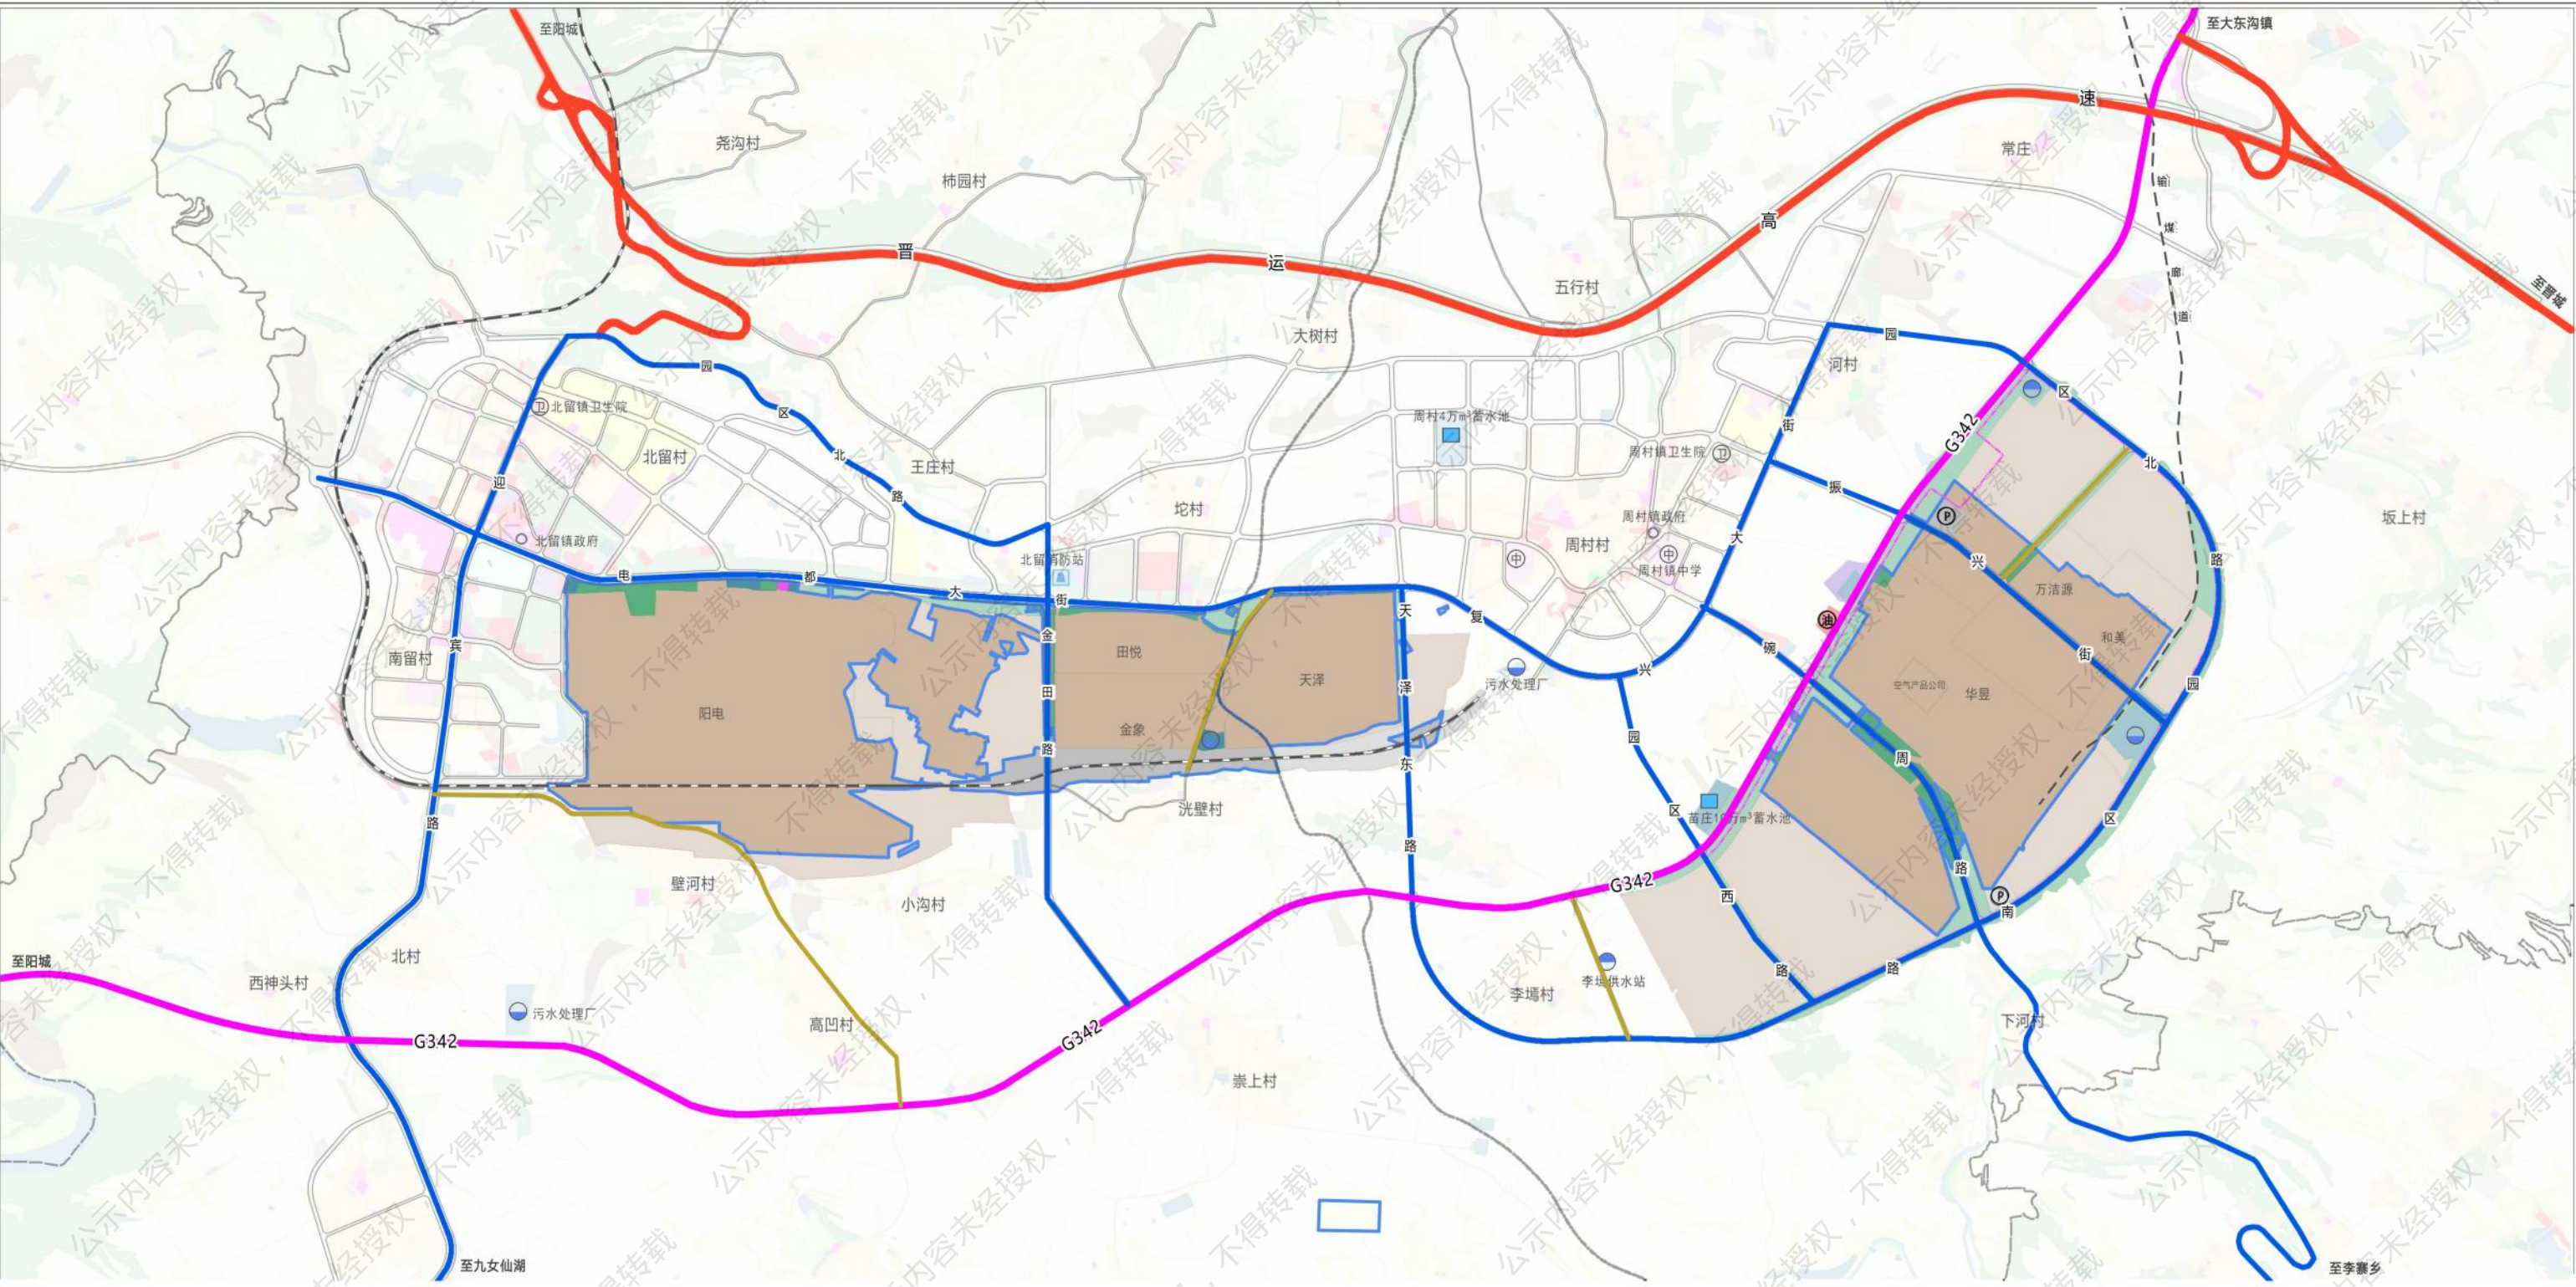

- 图例**
- | | |
|-------|-------|
| 高速公路 | 加油站 |
| 国道 | 区县界线 |
| 主干路 | 乡镇界线 |
| 支路 | 规划范围线 |
| 铁路专用线 | |
| 停车场 | |