
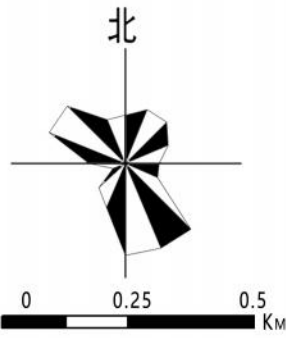


晋城经济技术开发区“一区四园”（划入城镇开发边界部分）控制性详细规划

开发区主区


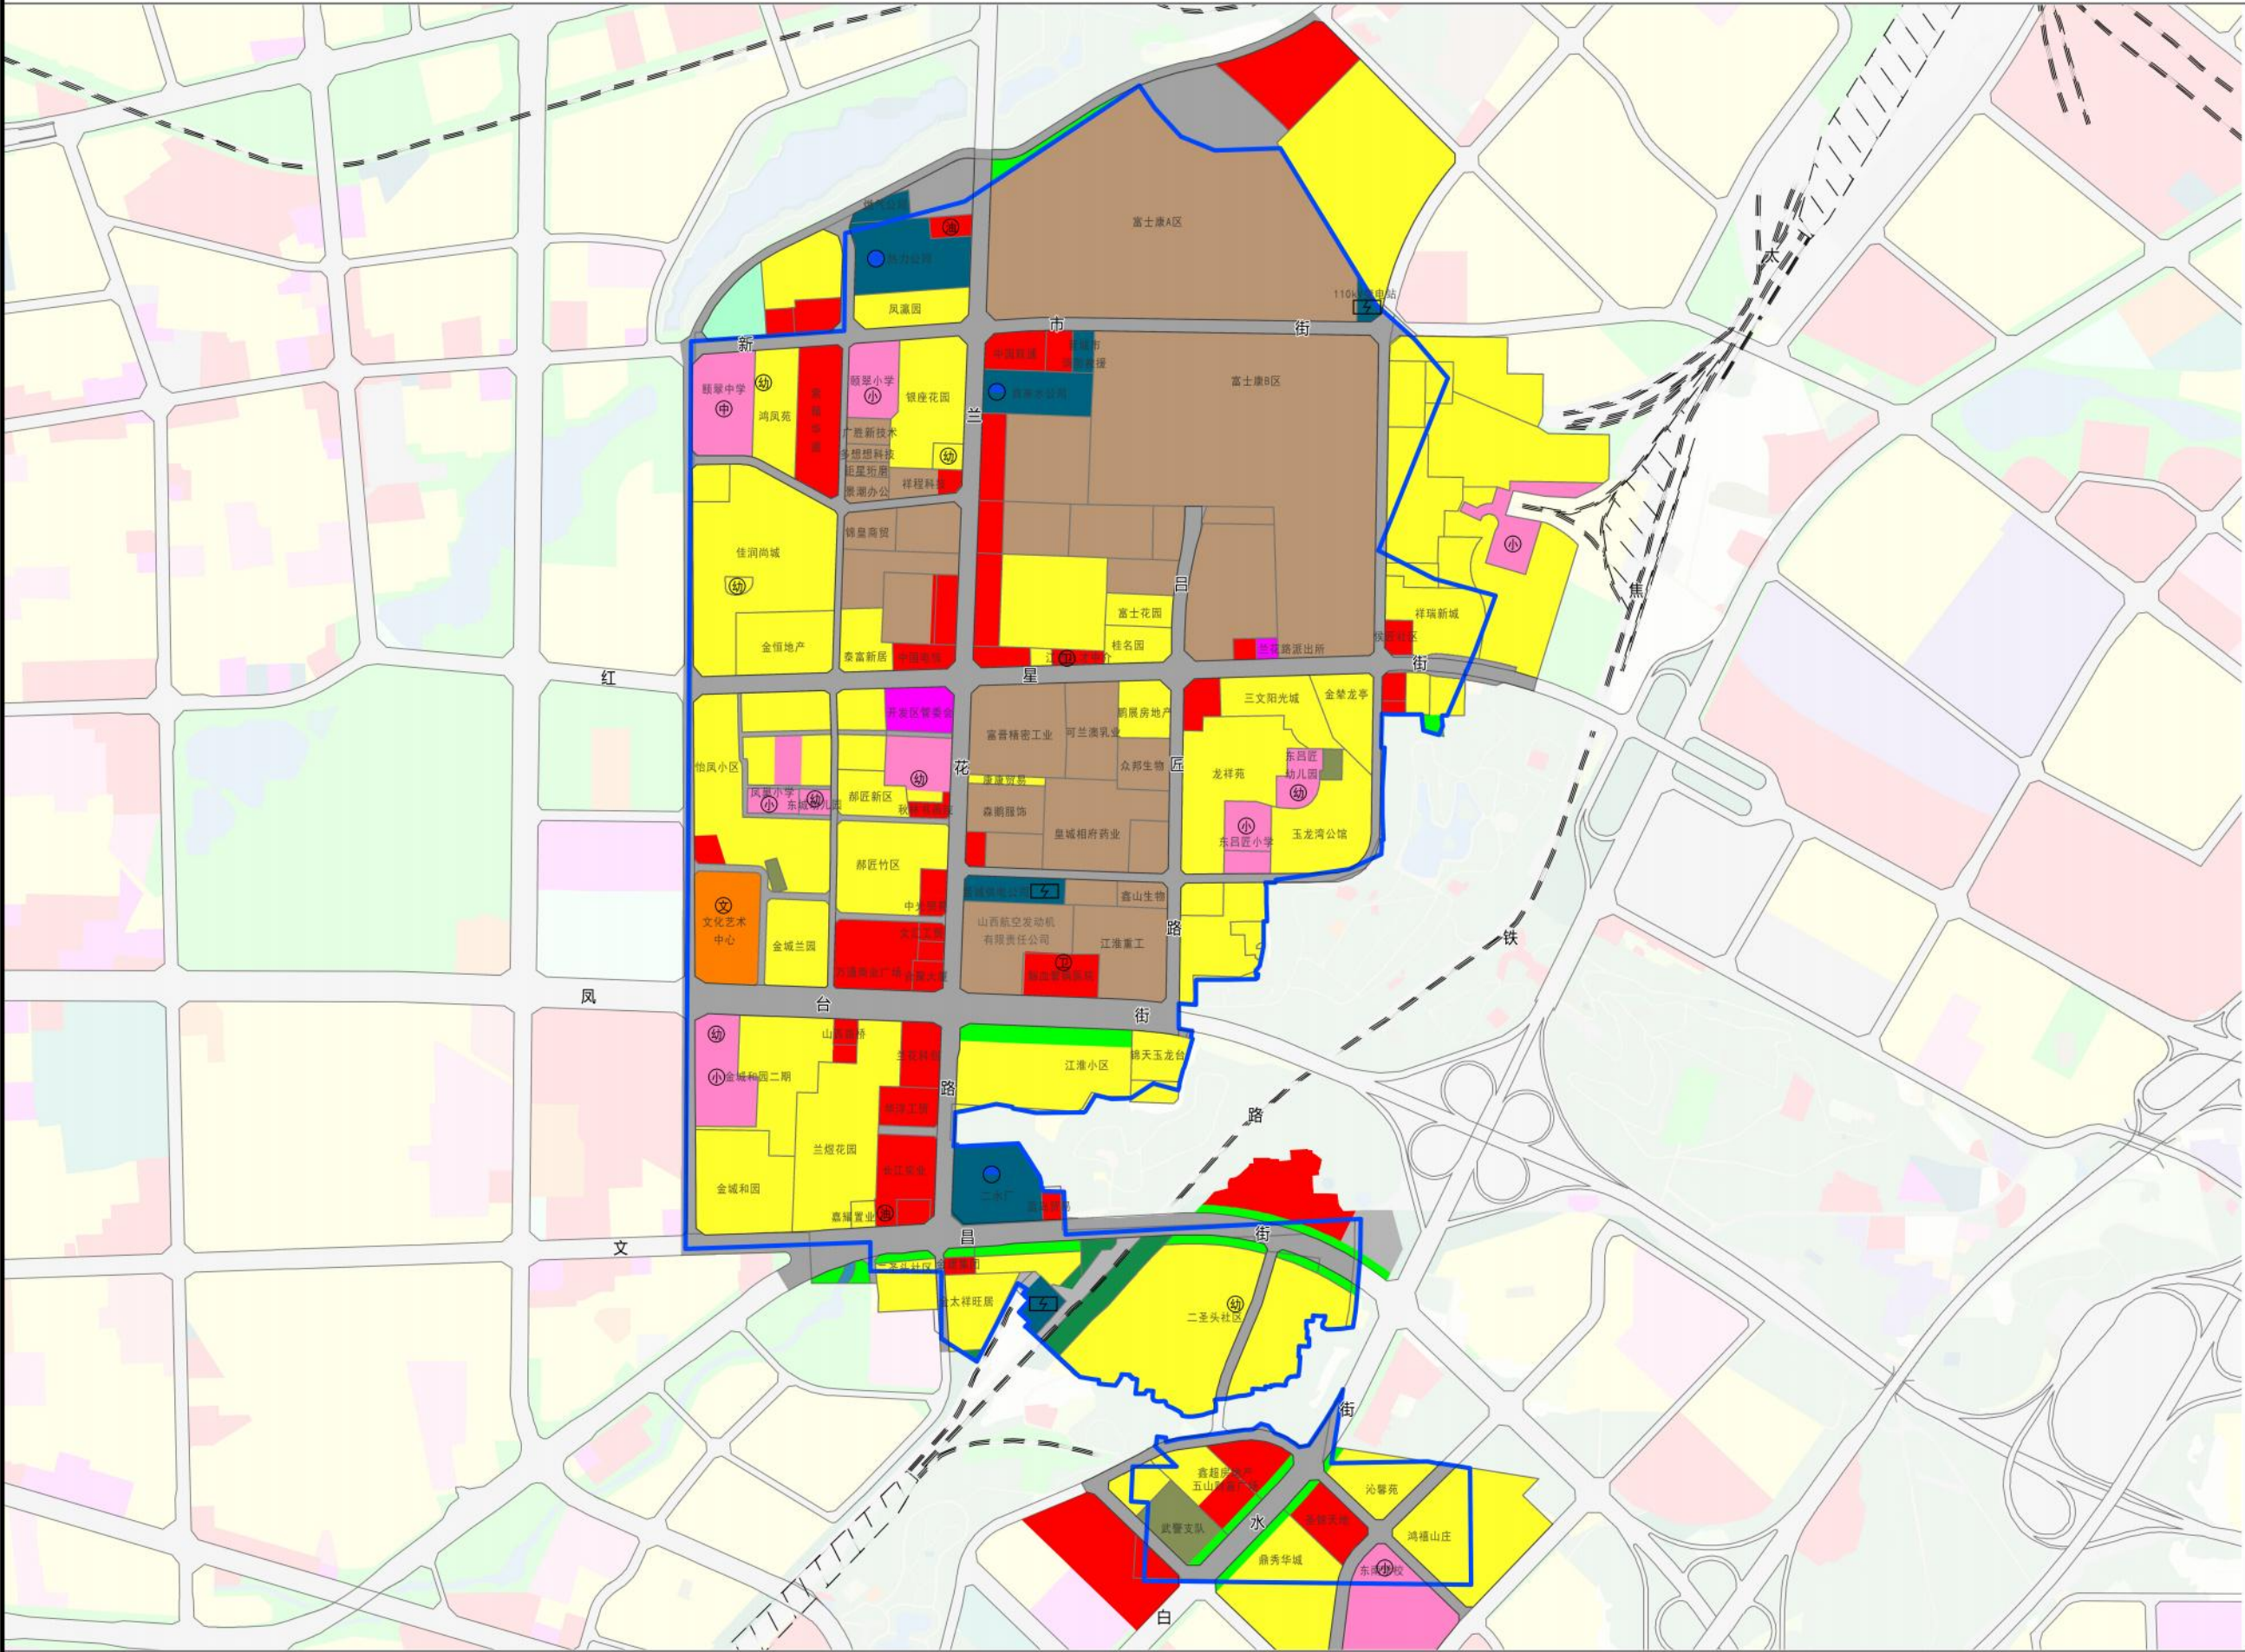


图例

- 070102 二类城镇住宅用地
- 0801 机关团体用地
- 0803 文化用地
- 0804 教育用地
- 0806 医疗卫生用地
- 0901 商业服务业用地
- 100101 一类工业用地
- 1201 铁路用地
- 1208 交通场站用地
- 1207 城镇村道路用地
- 13 公用设施用地
- 1401 公园绿地
- 1402 防护绿地
- 1403 广场用地
- 15 特殊用地
- 1701 河流水面
- 文化设施
- 中学
- 小学
- 幼儿园
- 医疗设施
- 社会福利设施
- 加油加气站
- 社会停车场
- 水厂
- 热力站
- 变电站
- 规划范围线

晋城经济技术开发区“一区四园”（划入城镇开发边界部分）控制性详细规划

金匠工业园区

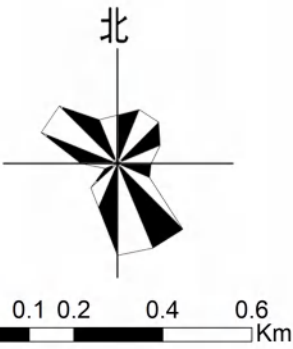
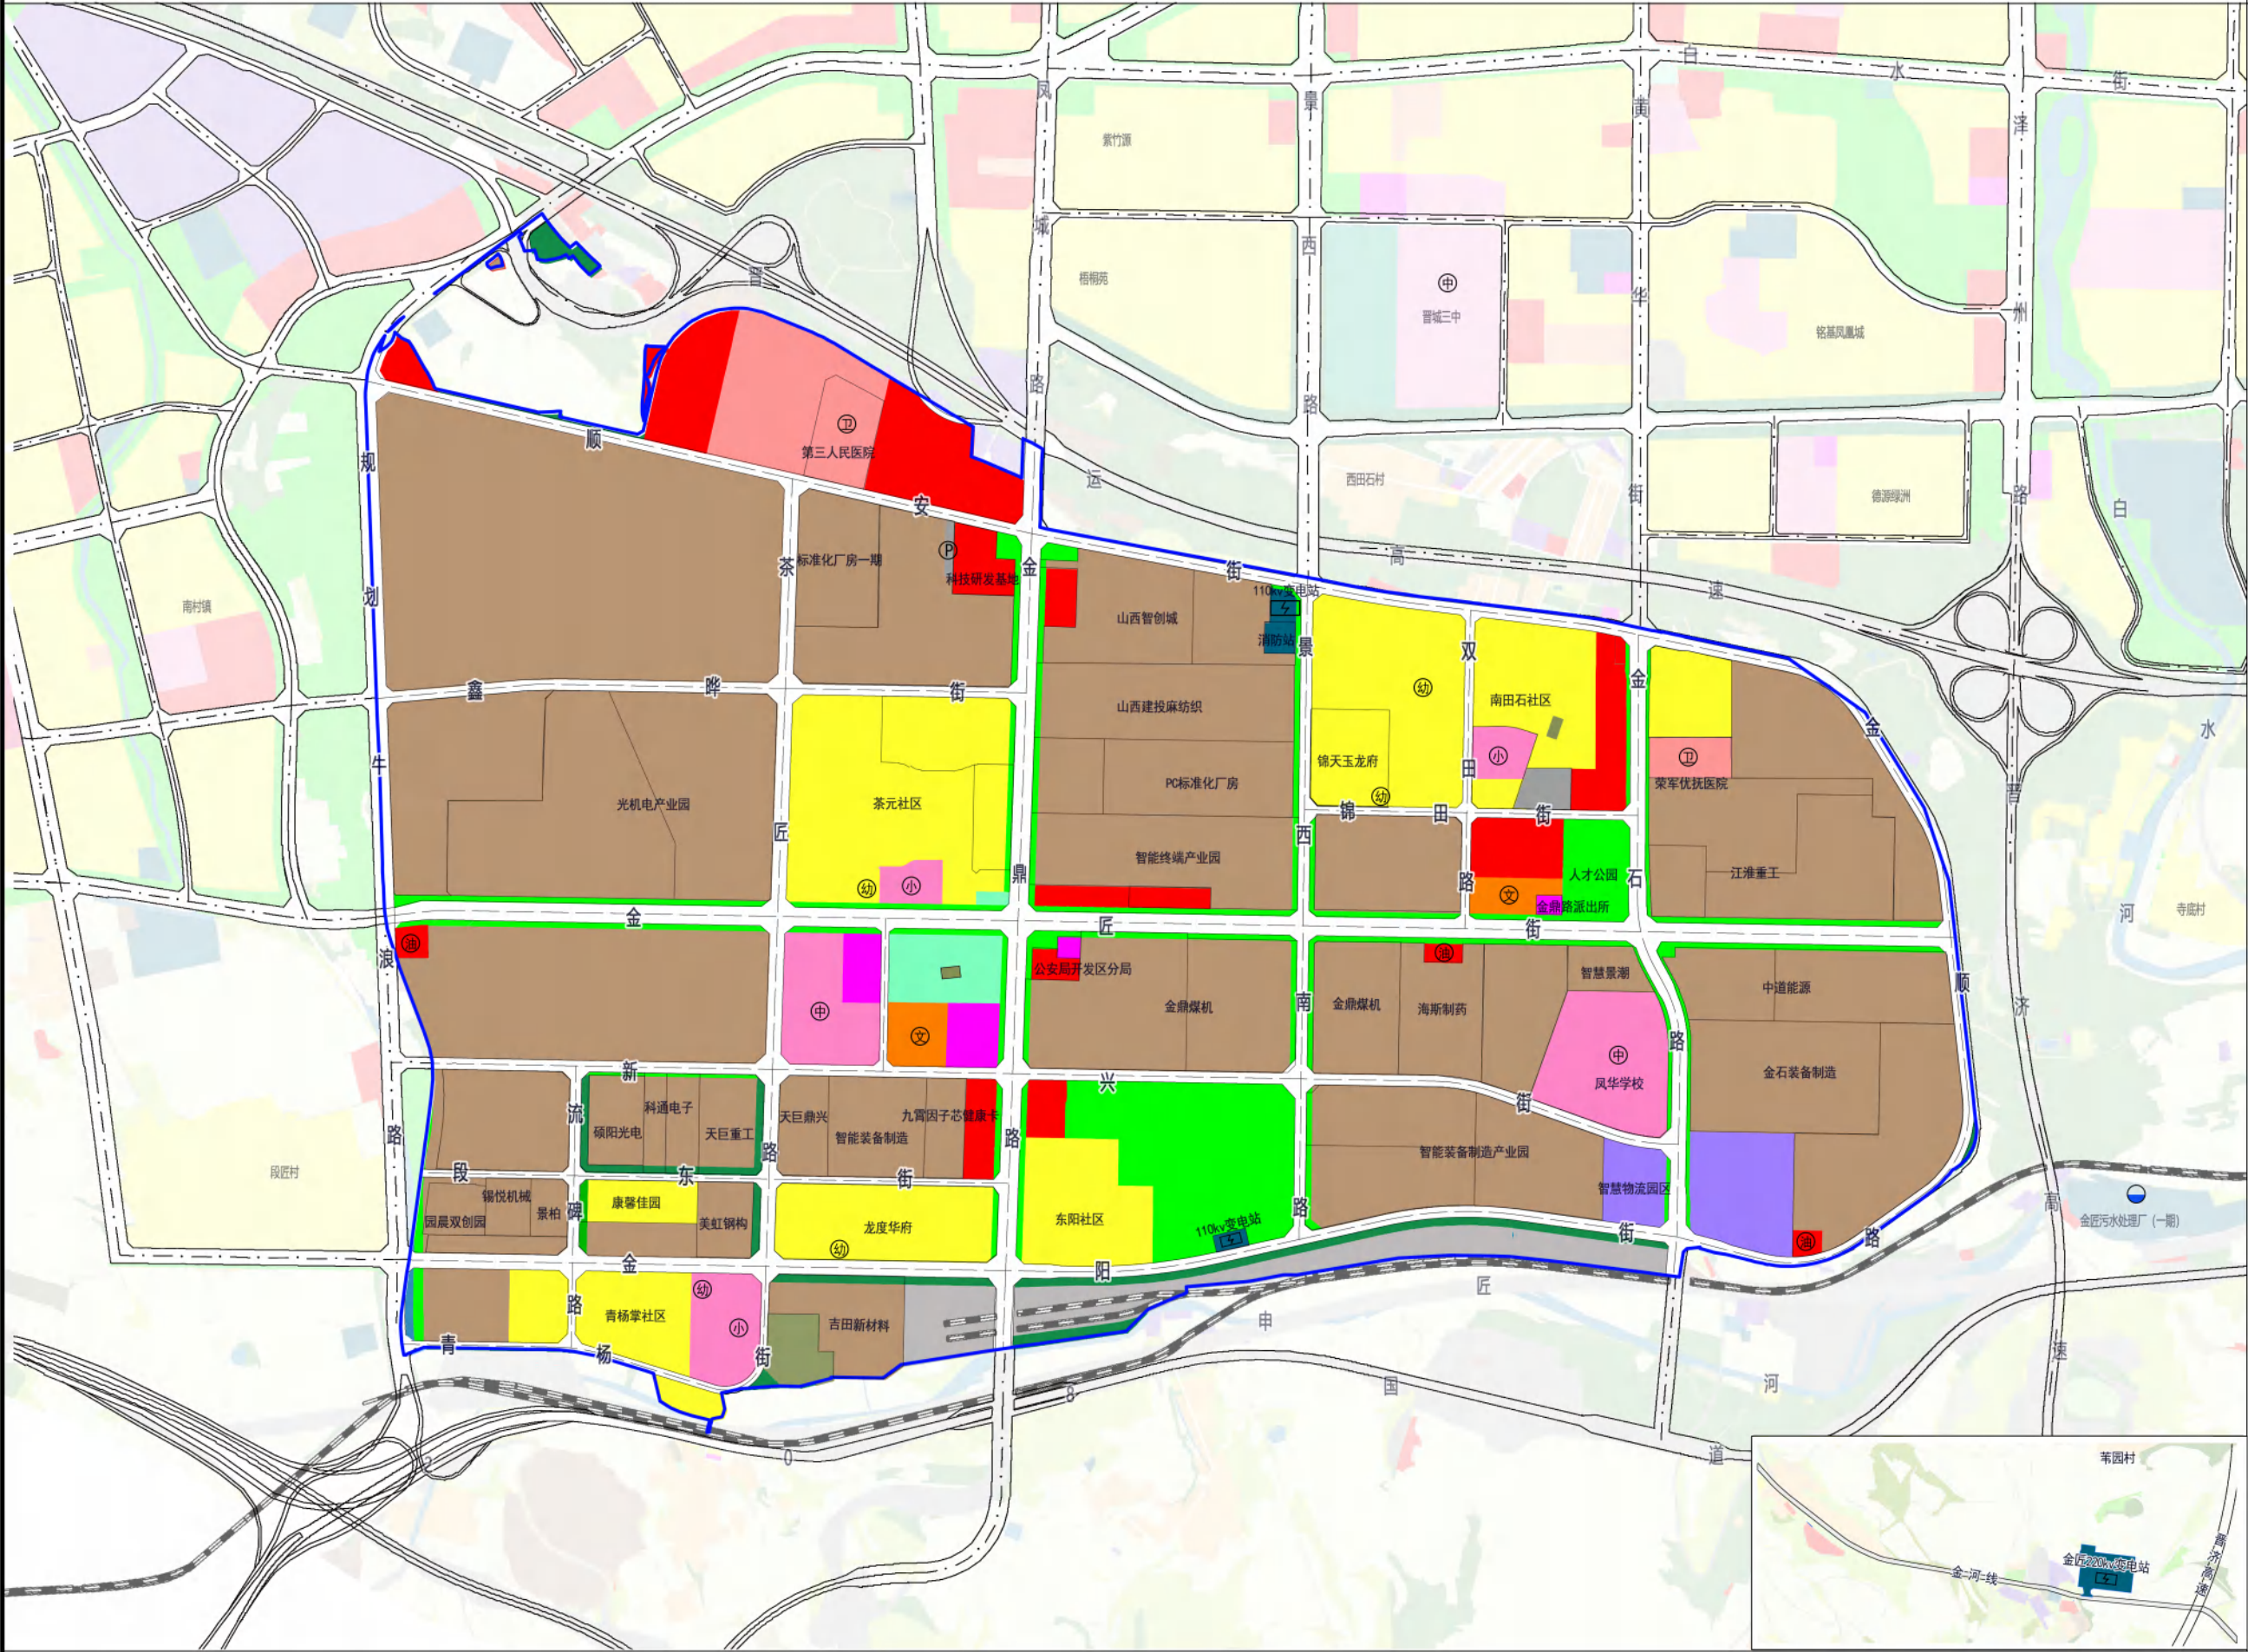


图例

- 070102 二类城镇住宅用地
- 0801 机关团体用地
- 0803 文化用地
- 0804 教育用地
- 0806 医疗卫生用地
- 0901 商业用地
- 100101 一类工业用地
- 110101 一类物流仓储用地
- 1201 铁路用地
- 1208 交通场站用地
- 1303 供电用地
- 1310 消防用地
- 1401 公园绿地
- 1402 防护绿地
- 1403 广场用地
- 1504 文物古迹用地
- 1505 监教场所用地
- 1701 河流水面
- 文化设施
- 中学
- 小学
- 幼儿园
- 医疗设施
- 加油加气站
- 停车场
- 污水处理厂
- 变电站
- 铁路线
- 规划范围线

晋城经济技术开发区“一区四园”（划入城镇开发边界部分）控制性详细规划

北石店工业园区

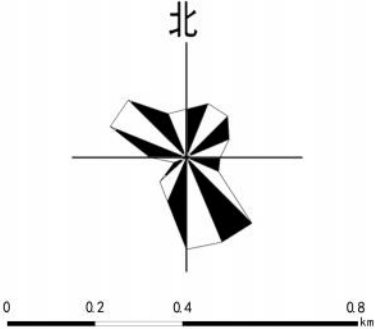
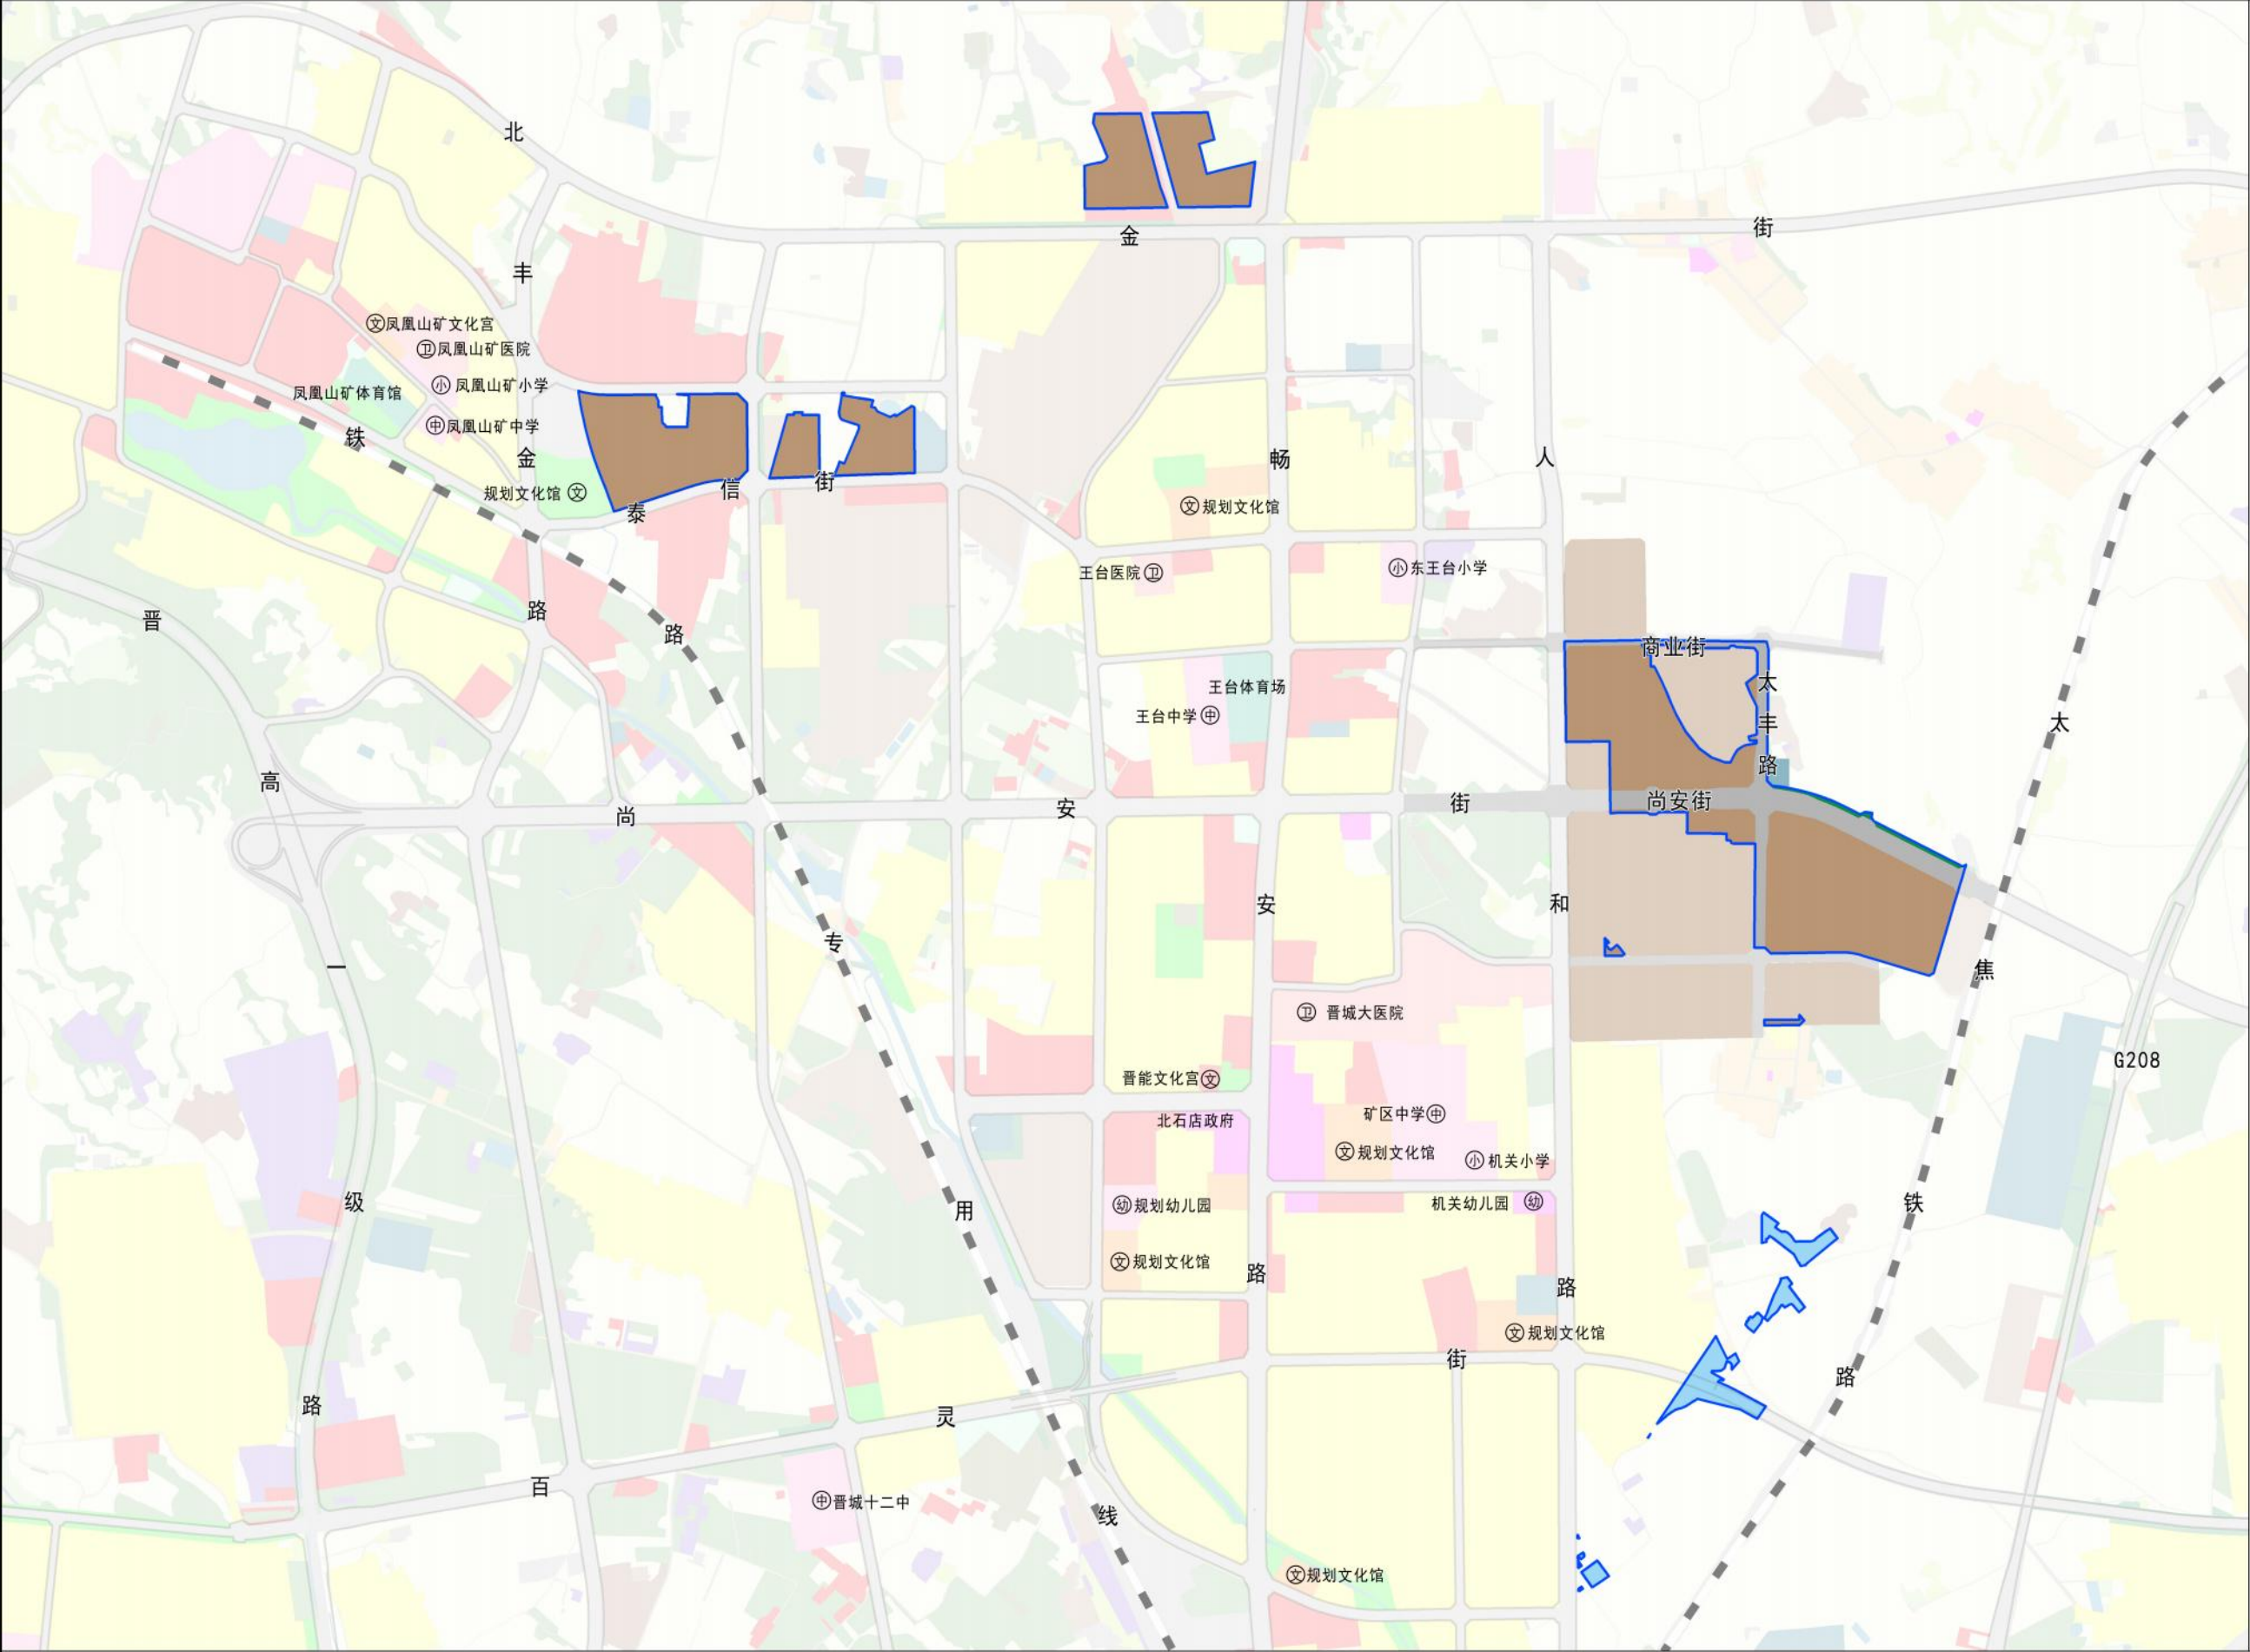


图例

- 01 耕地
- 03 林地
- 0701 城镇居住用地
- 0801 机关团体用地
- 0803 文化用地
- 0804 教育用地
- 0805 医疗卫生用地
- 0901 商业服务业用地
- 1001 工业用地
- 1101 仓储用地
- 1207 城镇道路用地
- 1208 交通场站用地
- 1201 铁路用地
- 13 公用设施用地
- 1401 公园绿地
- 15 特殊用地
- 16 留白用地
- 铁路线及站点
- 文化设施
- 中学
- 小学
- 幼儿园
- 医疗设施
- 社会福利设施
- 加油加气站
- 社会停车场
- 水厂
- 污水处理厂
- 热力站
- 变电站
- 规划范围线



晋城经济技术开发区“一区四园”（划入城镇开发边界部分）控制性详细规划

巴公工业园区

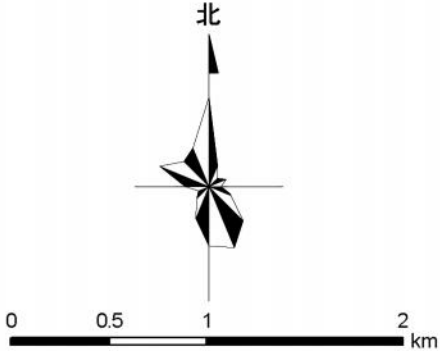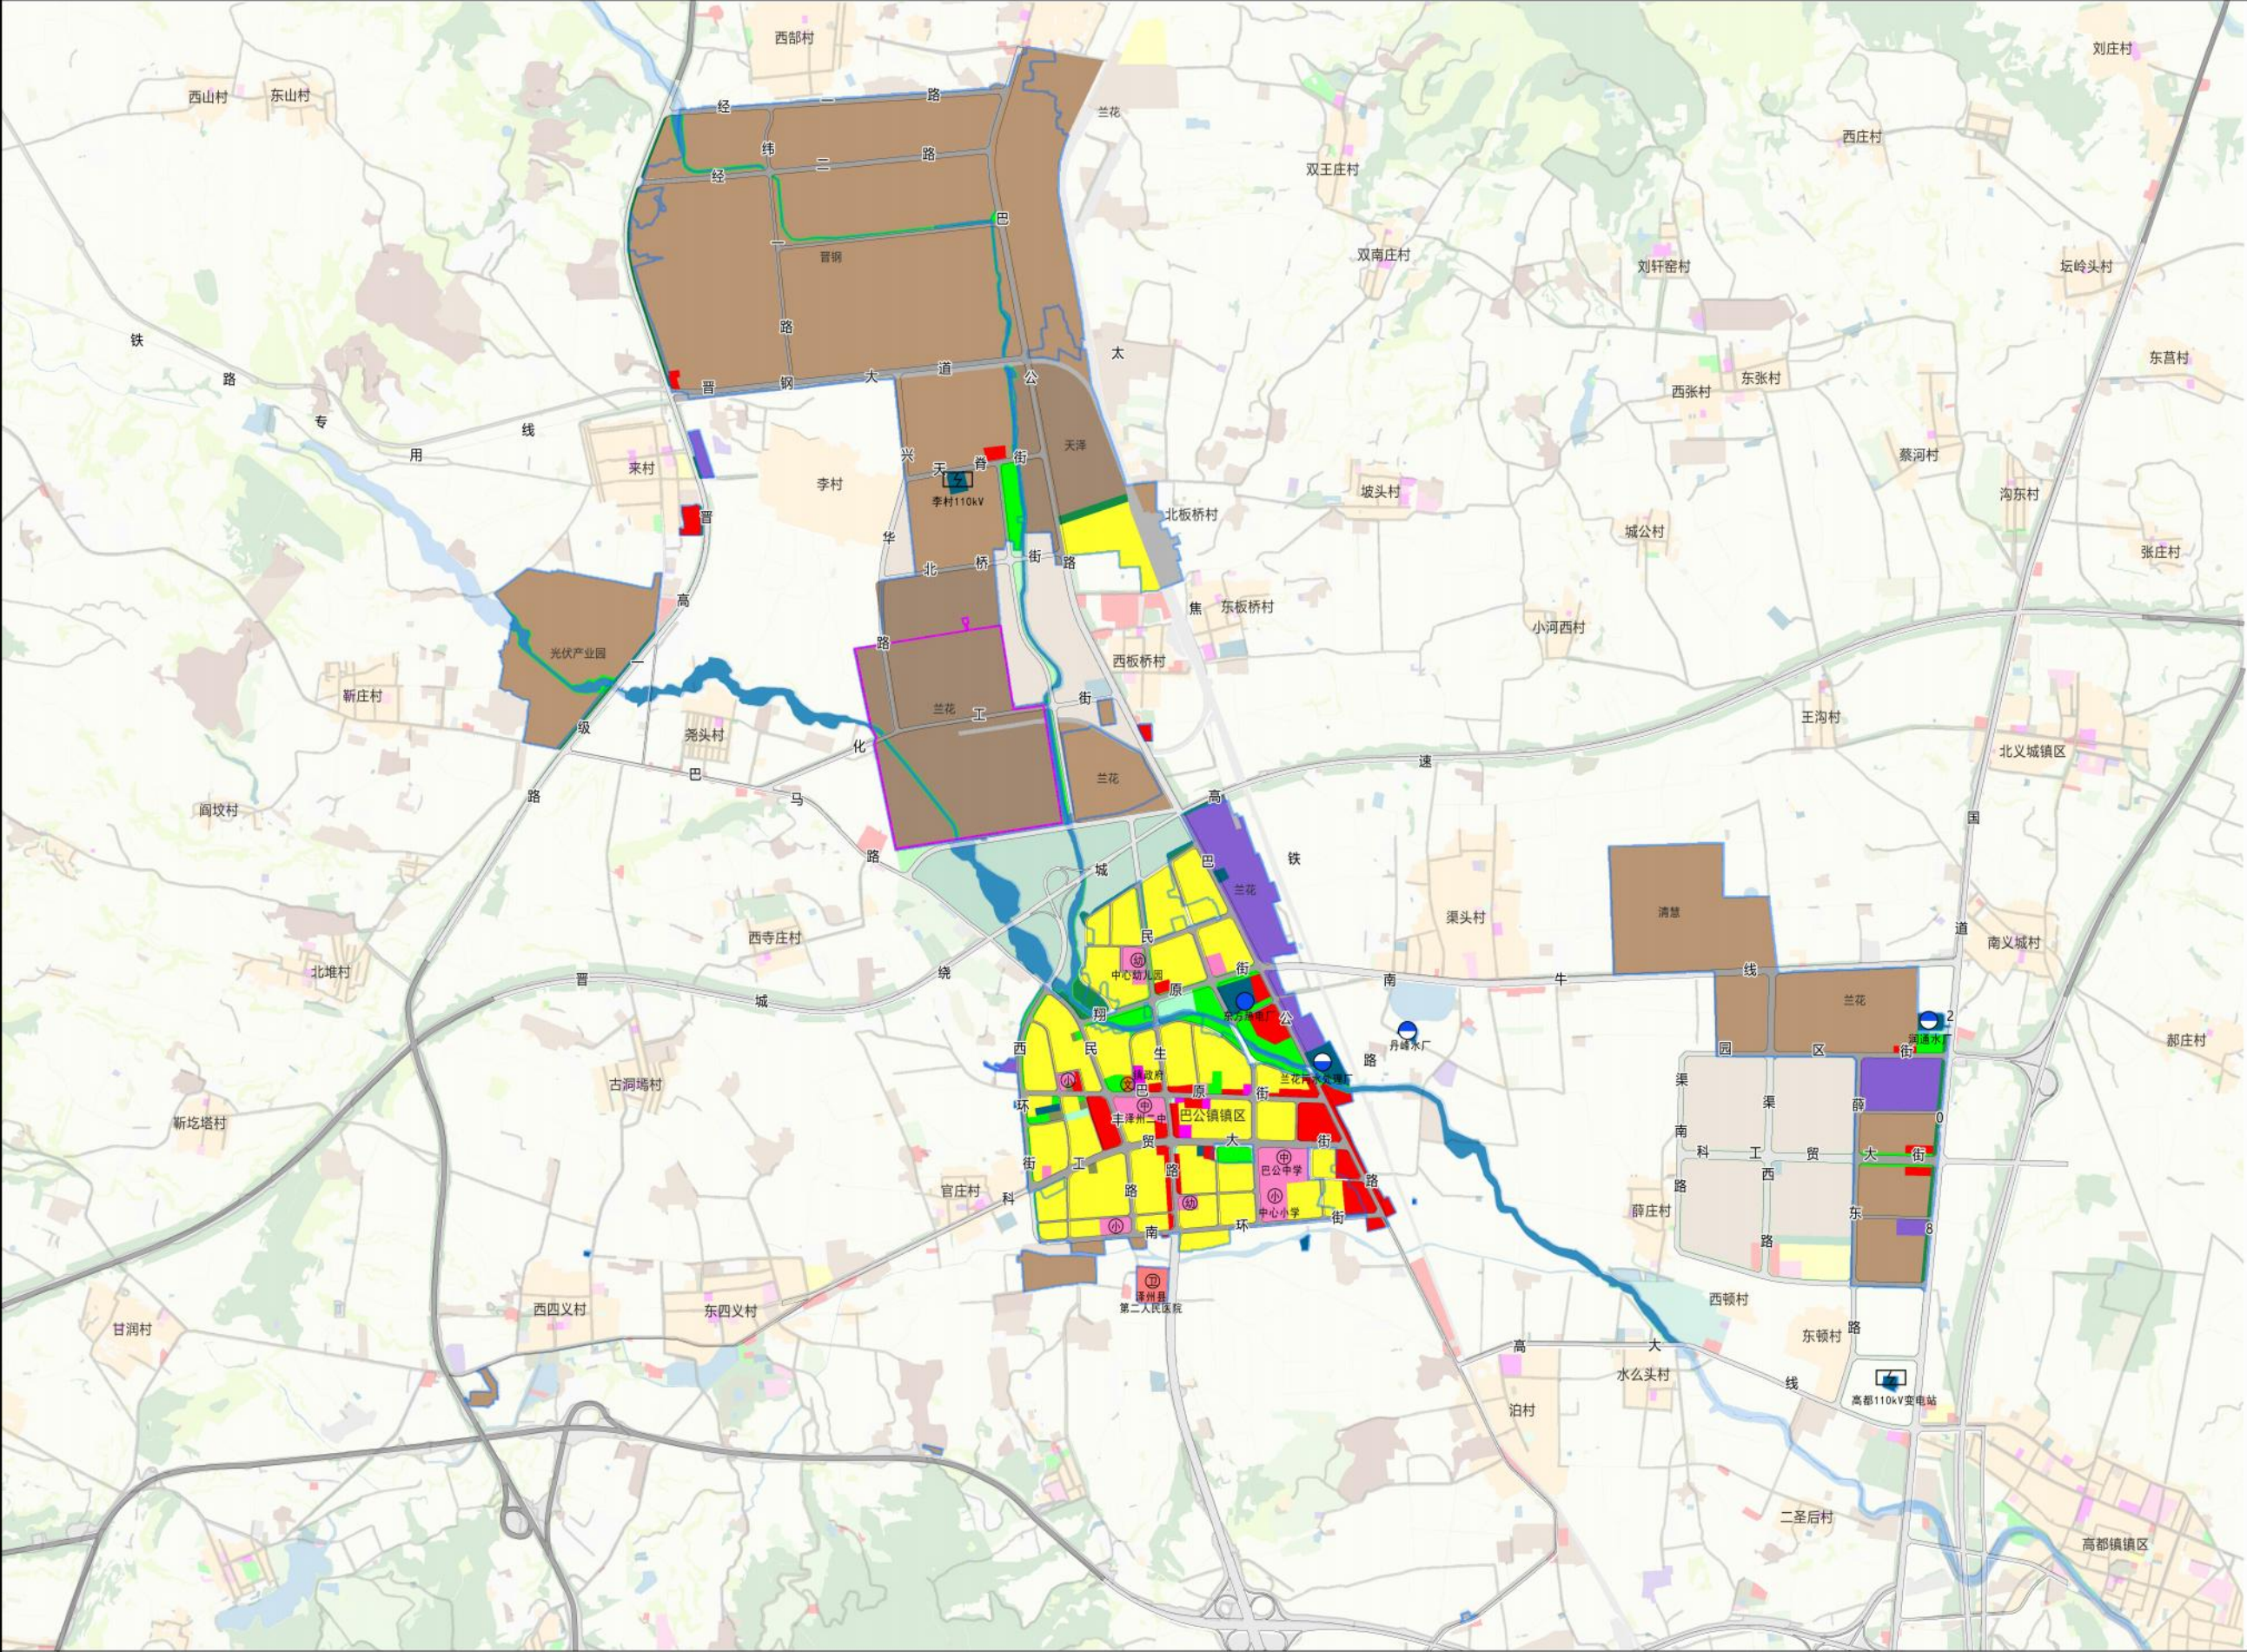

图例

- 01 耕地
- 03 林地
- 070102 二类城镇住宅用地
- 0801 机关团体用地
- 0803 文化用地
- 0804 教育用地
- 0806 医疗卫生用地
- 09 商业服务业用地
- 100102 二类工业用地
- 100103 三类工业用地
- 110102 二类物流仓储用地
- 1201 铁路用地
- 1207 城镇道路用地
- 1208 交通场站用地
- 13 公用设施用地
- 1401 公园绿地
- 15 特殊用地
- 铁路线及站点
- 文化设施
- 中学
- 小学
- 幼儿园
- 医疗设施
- 社会福利设施
- 加油加气站
- 社会停车场
- 水厂
- 污水处理厂
- 热力站
- 变电站
- 兰花科创化工片区范围线
- 规划范围线

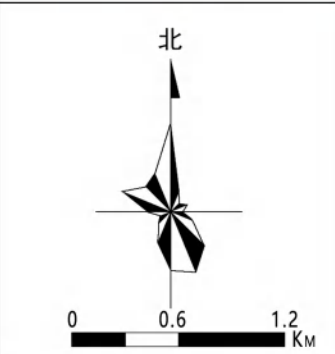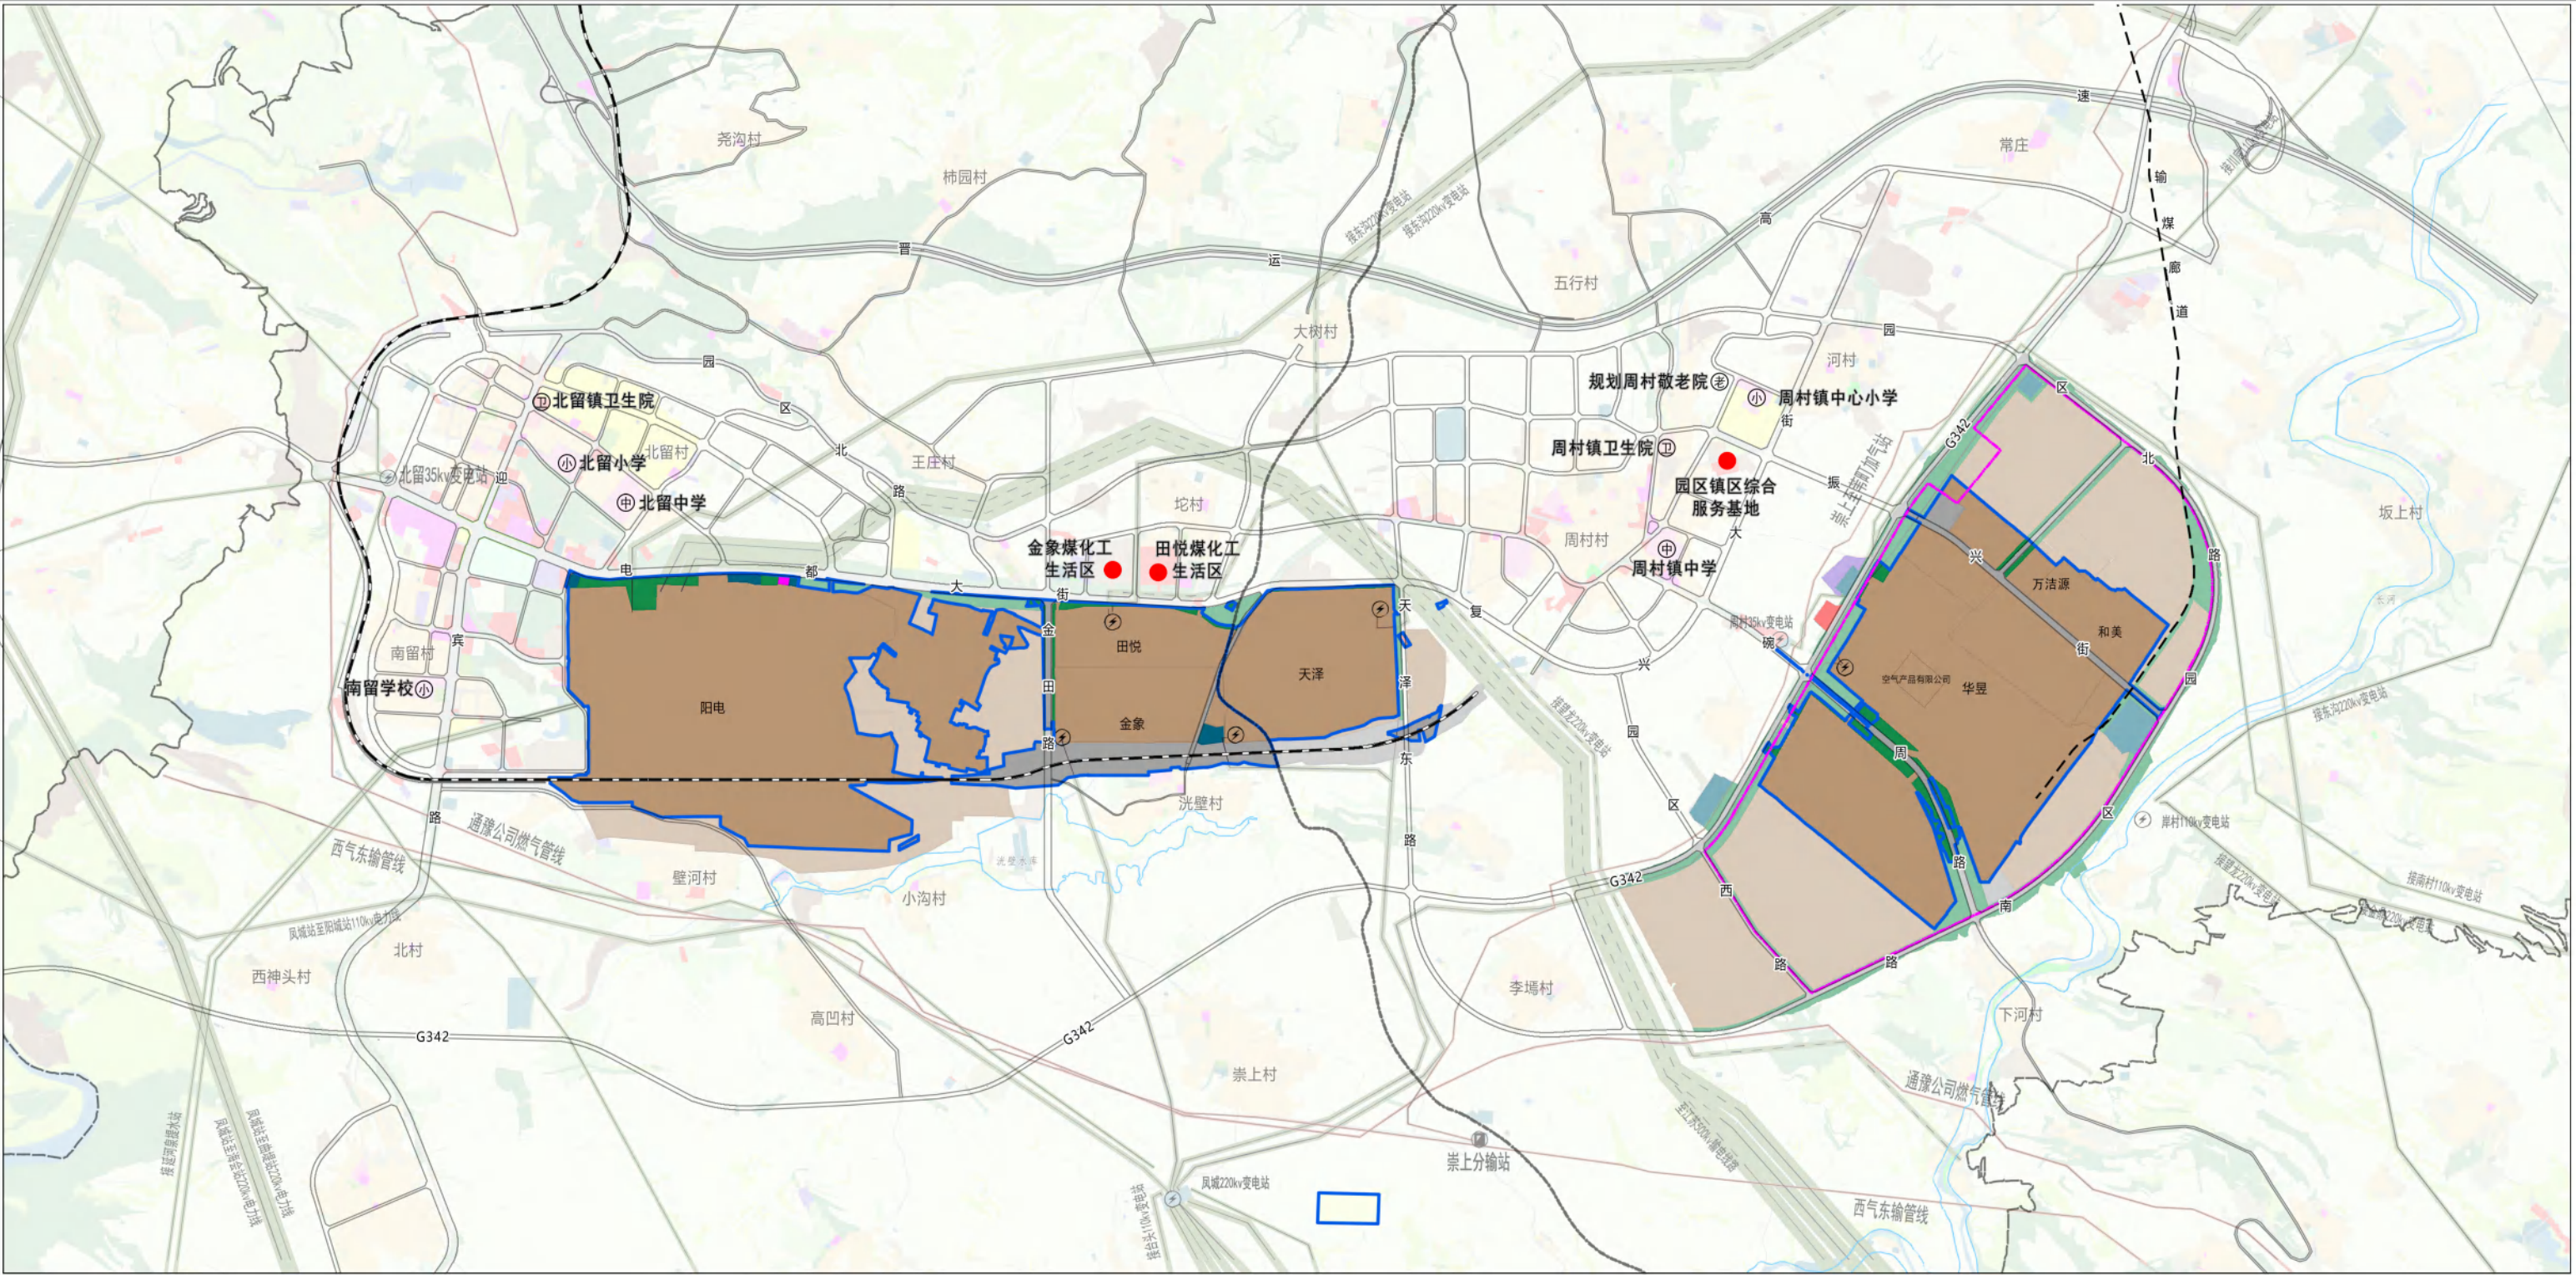

图例

- | | | | | |
|--|--|--|--|---|
| 090105 公用设营业网点用地 | 1402 防护绿地 | 规划范围线 | 加油站 | 变电站 |
| 100103 三类工业用地 | 乡镇政府驻地 | 消防站 | 社会停车场 | 燃气分输站 |
| 1101 一类物流仓储用地 | 铁路线 | 中学 | 蓄水池 | 高压电力线廊道 |
| 1207 城镇村道路用地 | 高速公路及出入口 | 小学 | 水厂 | 高压燃气管廊 |
| 1208 交通运输用地 | 区县界 | 幼儿园 | 规划污水处理厂 | 河道治导线 |
| 13 公用设施用地 | 乡镇界线 | 医疗设施 | 企业现状污水处理设施 | 化工园区范围 |