


晋城市司徒小镇地下通道工程选址公示栏

N0;选址-2026-JG-11

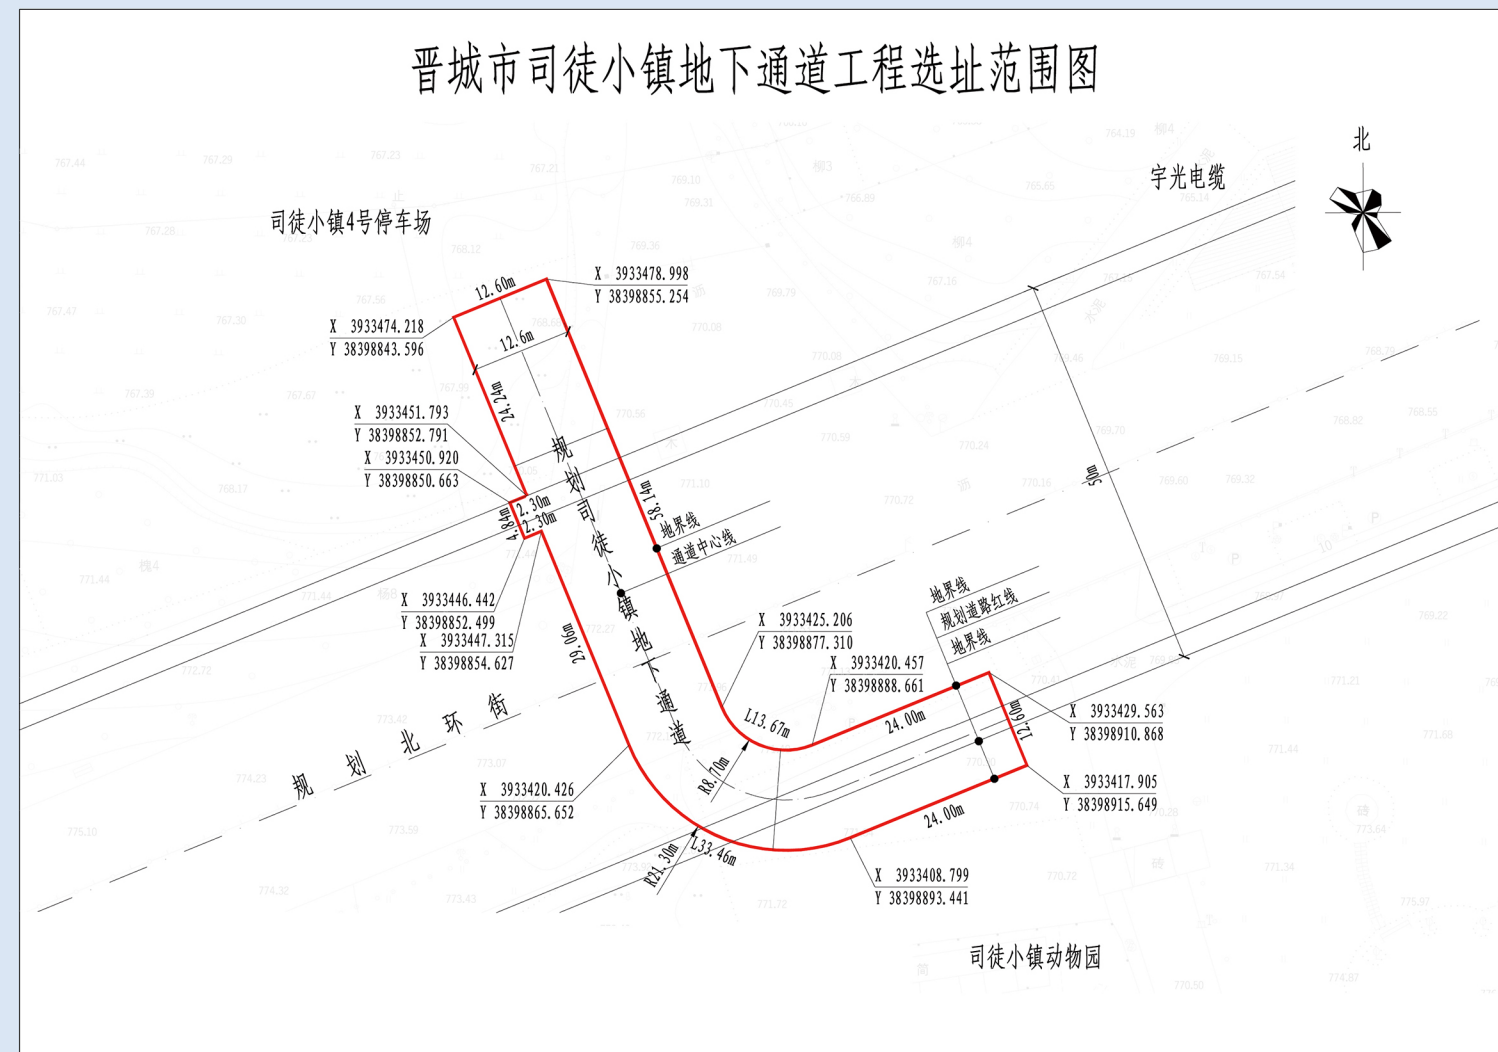

项目名称：晋城市司徒小镇地下通道工程

建设单位：晋城市公用事业建设服务中心

拟选址位置：枣园路以东，司徒小镇以西

用地面积：总用地面积约1343平方米

建设规模：总长约106米，通道总宽12.6米

公示时限：2026-09-29至2026-10-16，10个工作日

说明

按照《中华人民共和国城乡规划法》等相关法律法规规定要求，现对该项目选址进行批前公示。相关利害关系人如有不同意见，请在公示时限内以书面形式（写明真实联系人姓名、电话、联系地址）递送至晋城市凤台西街 436 号 910 室，联系电话：0356-2053510。

晋城市规划和自然资源局监制